


# Typenübersicht


Ganzglasanlagen mit zugehörigen Beschlägen und Schließern

Ganzglasanlagen Typ	Seite
Typ 01	02
Typ 02	03
Typ 02 mit Wandanschlußprofil	04
Typ 03	05
Typ 03 mit Wandanschlußprofil	06
Typ 04	07
Typ 04 mit Wandanschlußprofil	08
Typ 05	09
Typ 06	10
Typ 06 mit Wandanschlußprofil	11
Typ 07	12
Typ 07 mit Wandanschlußprofil	13
Typ 08	14
Typ 08 mit Wandanschlußprofil	15
Typ 09	16
Typ 09 mit Wandanschlußprofil	17
Typ 10	18
Typ 10 mit Wandanschlußprofil	19
Typ 11	20
Typ 11 mit Wandanschlußprofil	21
Typ 12	22
Typ 12 mit Wandanschlußprofil	23
Typ 13	24
Typ 13 mit Wandanschlußprofil	25
Typ 14	26
Typ 15	27
Typ 15 mit Wandanschlußprofil	28
Typ 16	29
Typ 16 mit Wandanschlußprofil	30
Typ 17	31
Typ 17 mit Wandanschlußprofil	32
Typ 18	33
Typ 19	34
Typ 19 mit Wandanschlußprofil	35
Typ 20	36
Typ 20 mit Wandanschlußprofil	37
Typ 21	38
Typ 21 mit Wandanschlußprofil	39
Typ 22	40
Typ 22 mit Wandanschlußprofil	41
Typ 23	42
Typ 23 mit Wandanschlußprofil	43
Typ 24	44
Typ 24 mit Wandanschlußprofil	45

# Ganzglasanlage Typ 1

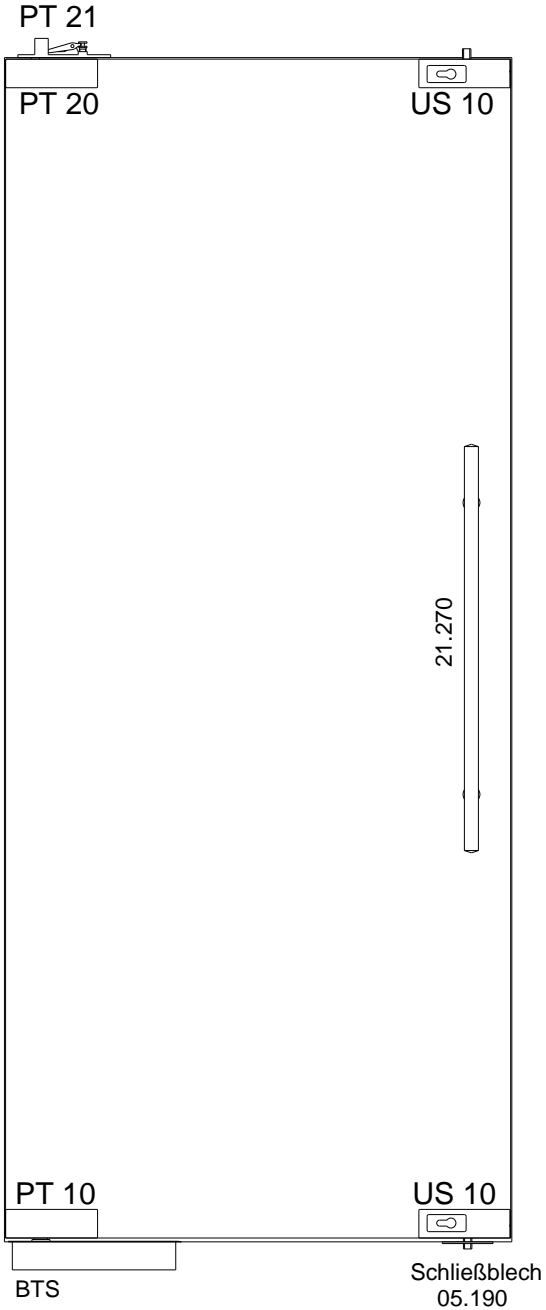


# Ganzglasanlage Typ 2

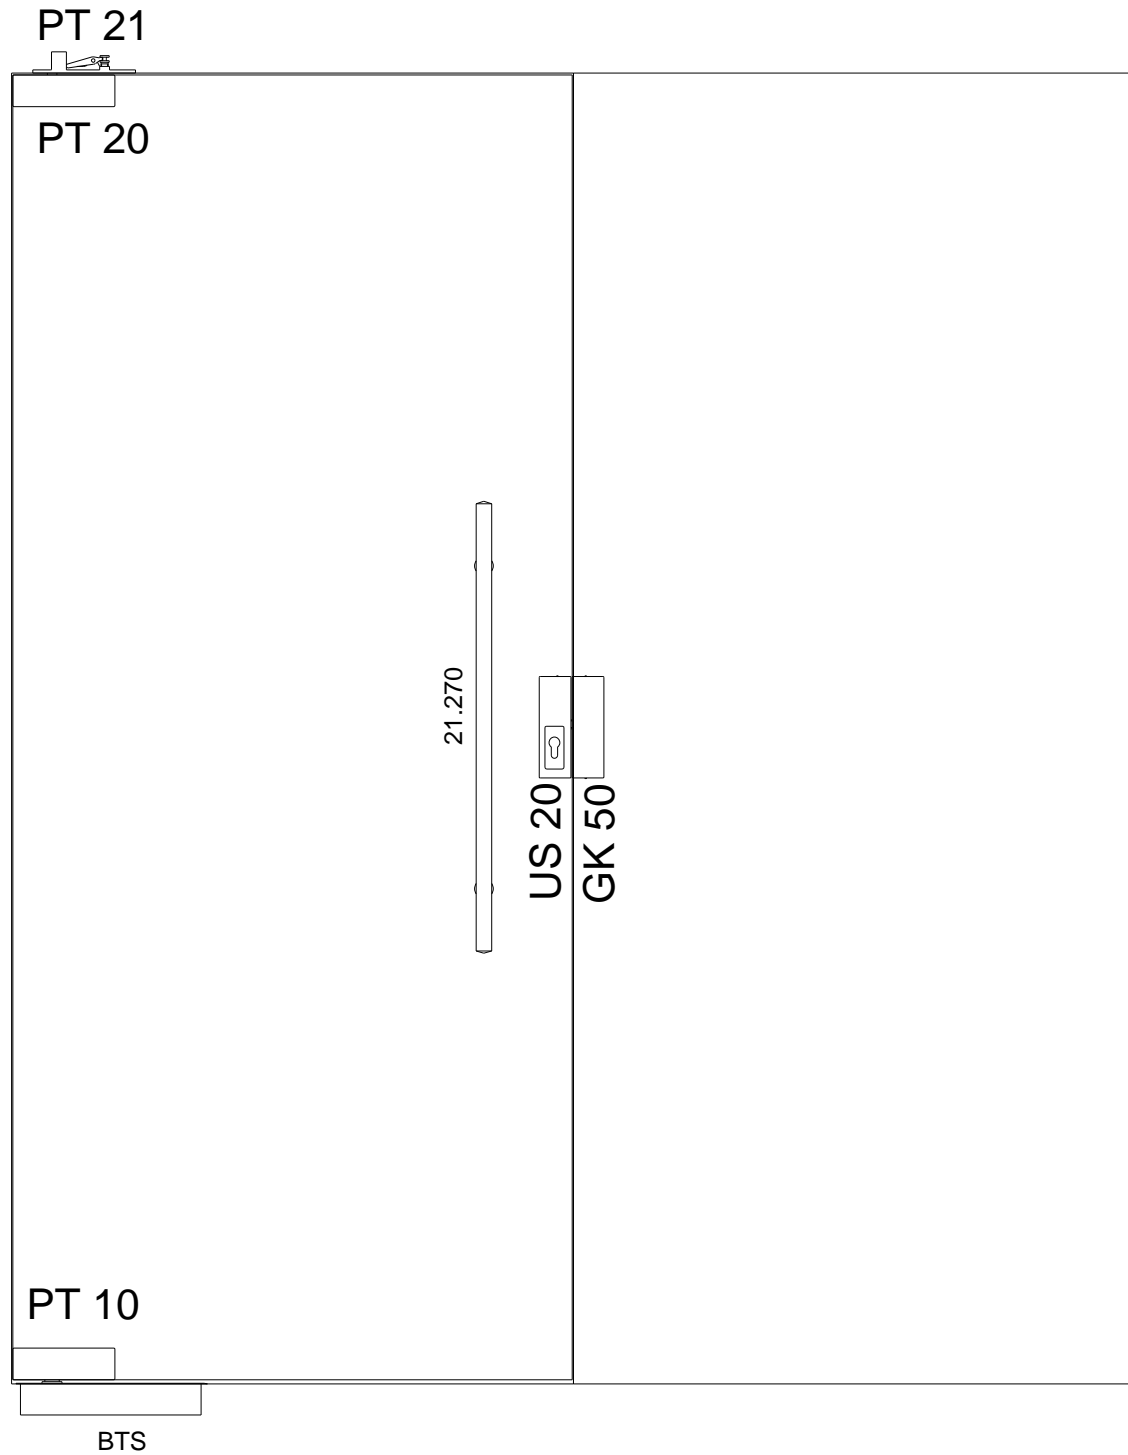


01.2000


# Ganzglasanlage Typ 2

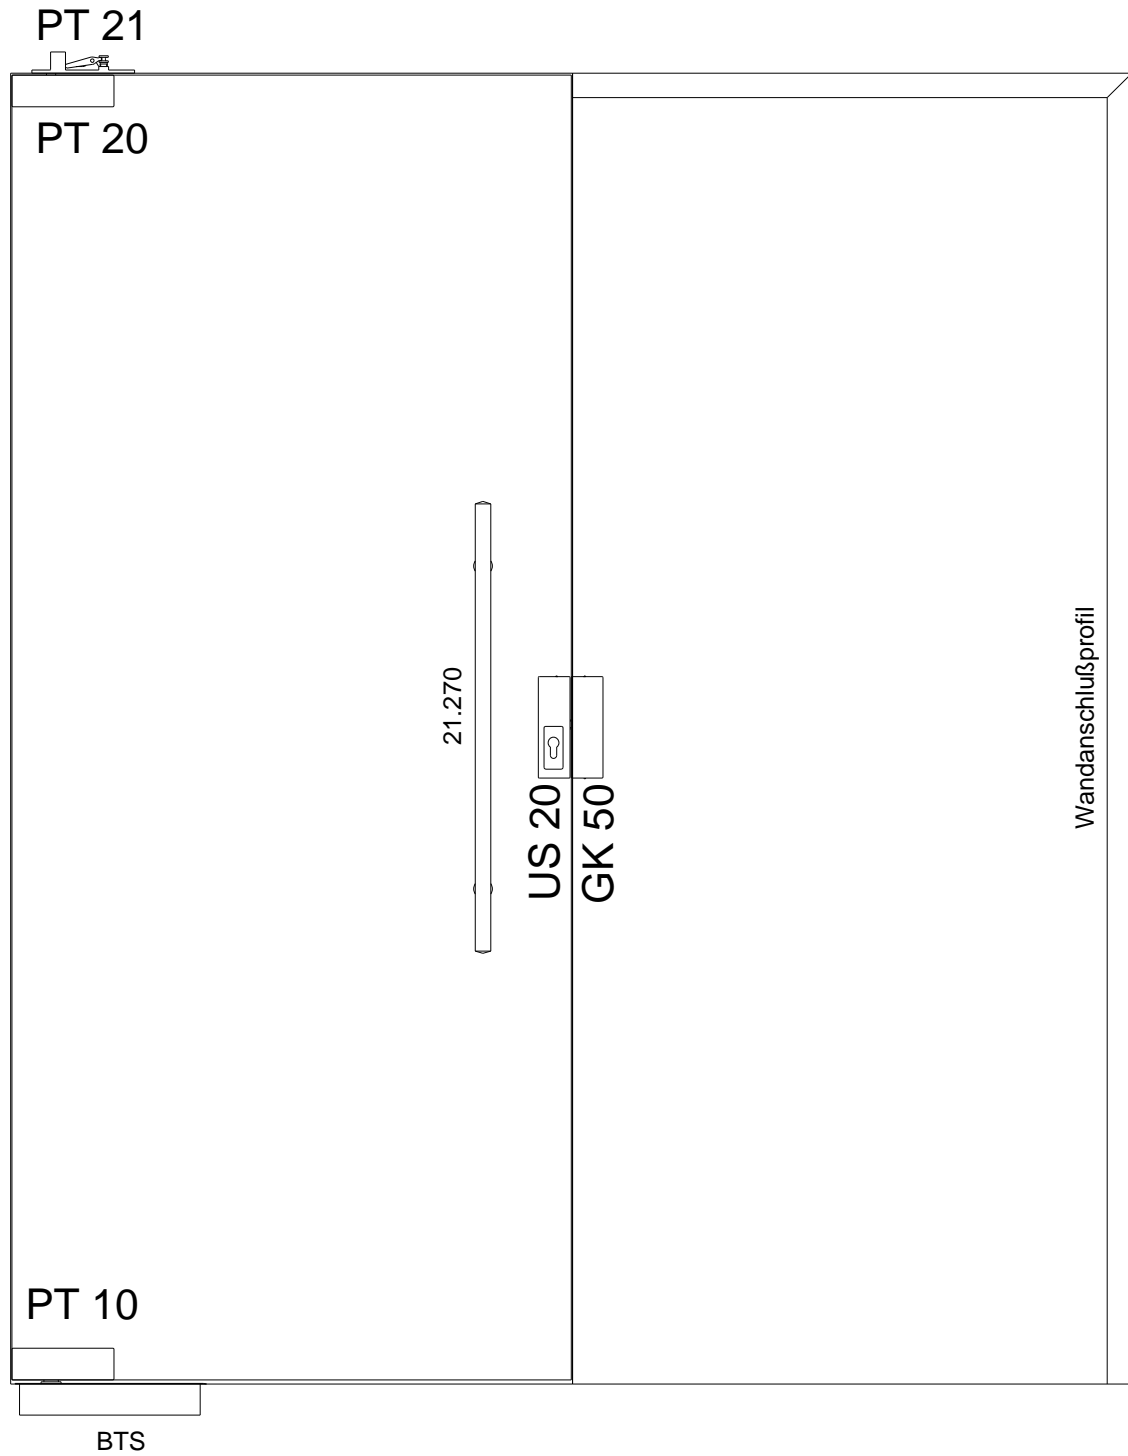


# Ganzglasanlage Typ 3

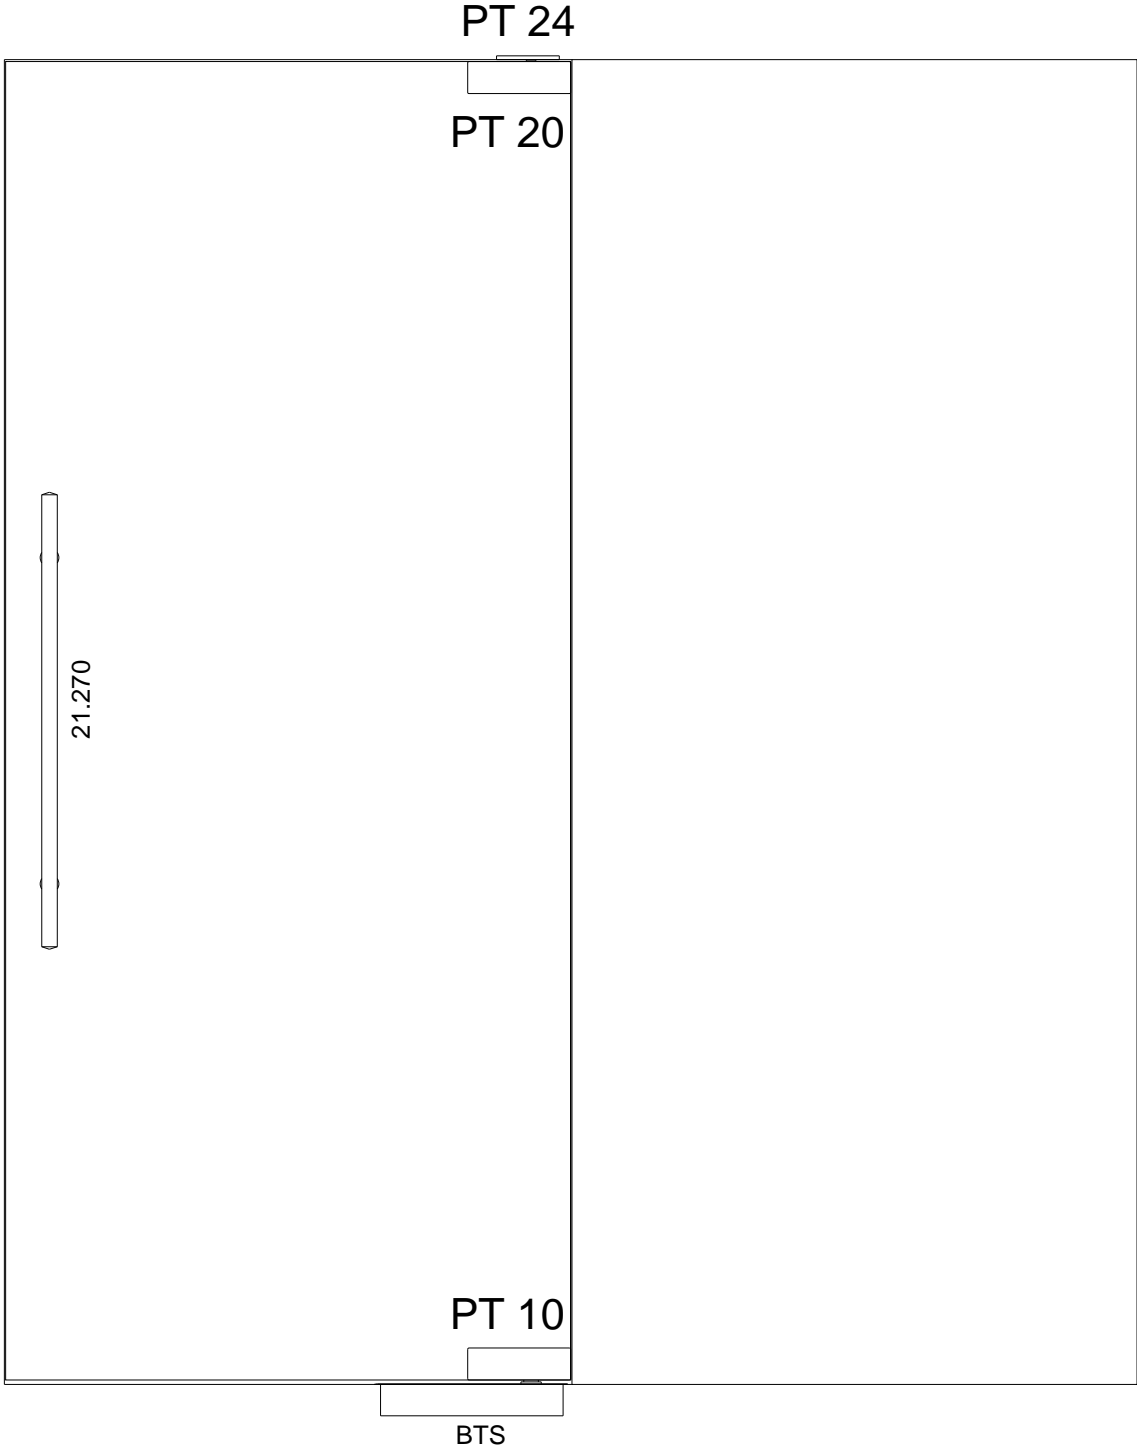

# Ganzglasanlage Typ 3

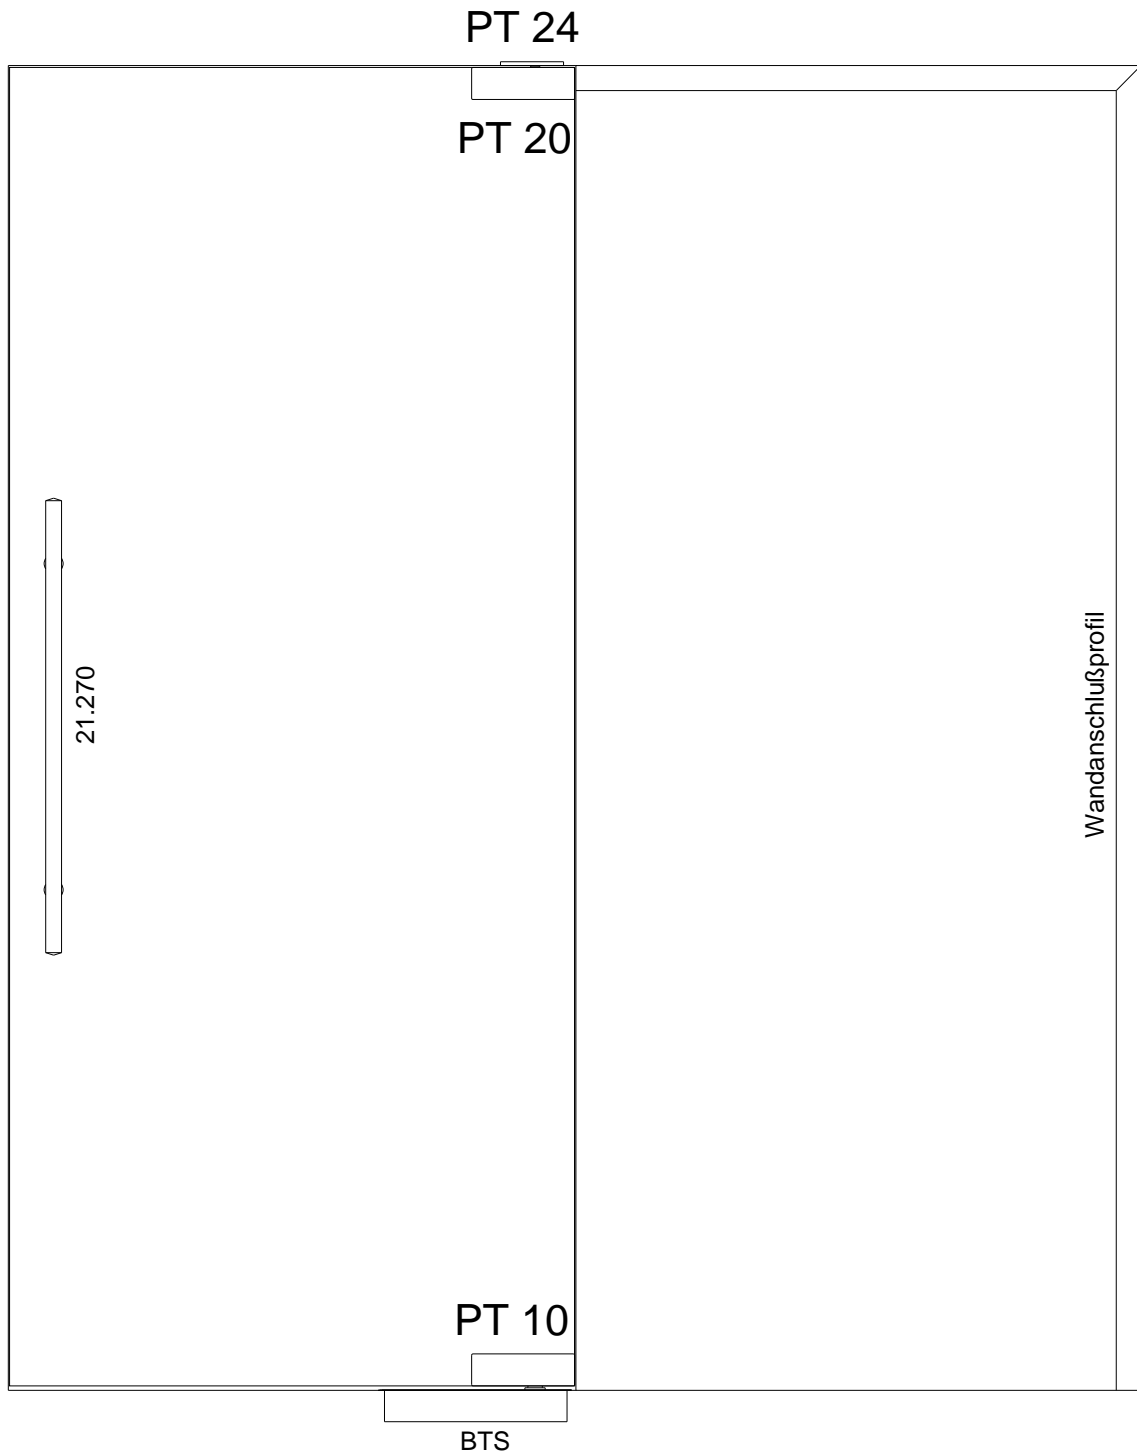


# Ganzglasanlage Typ 4

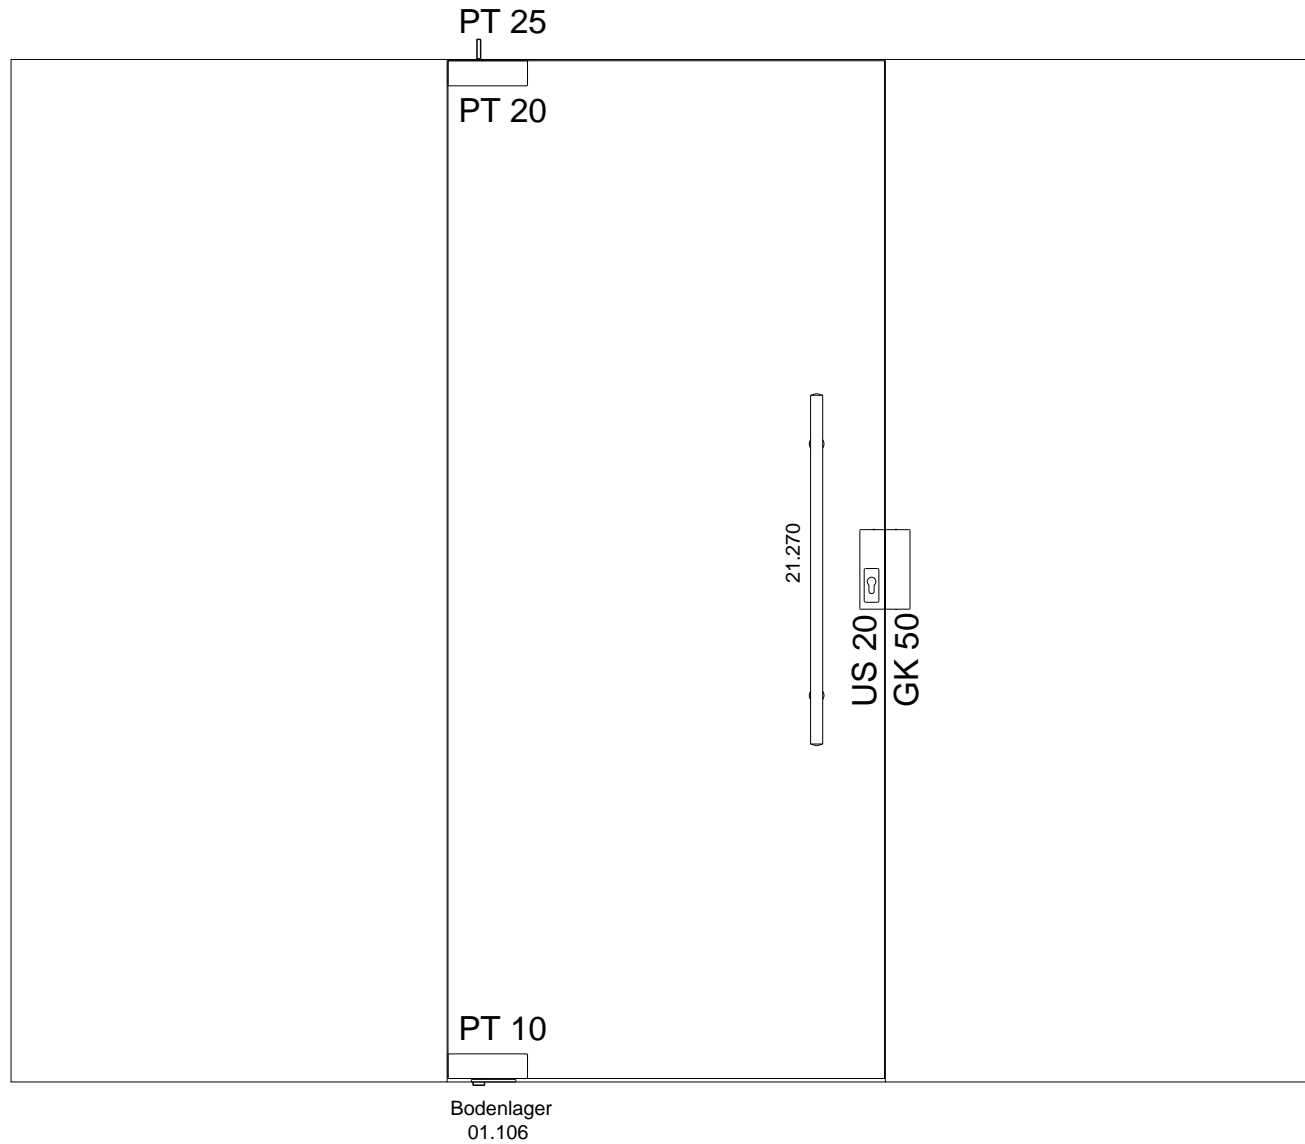

01.2000


# Ganzglasanlage Typ 4

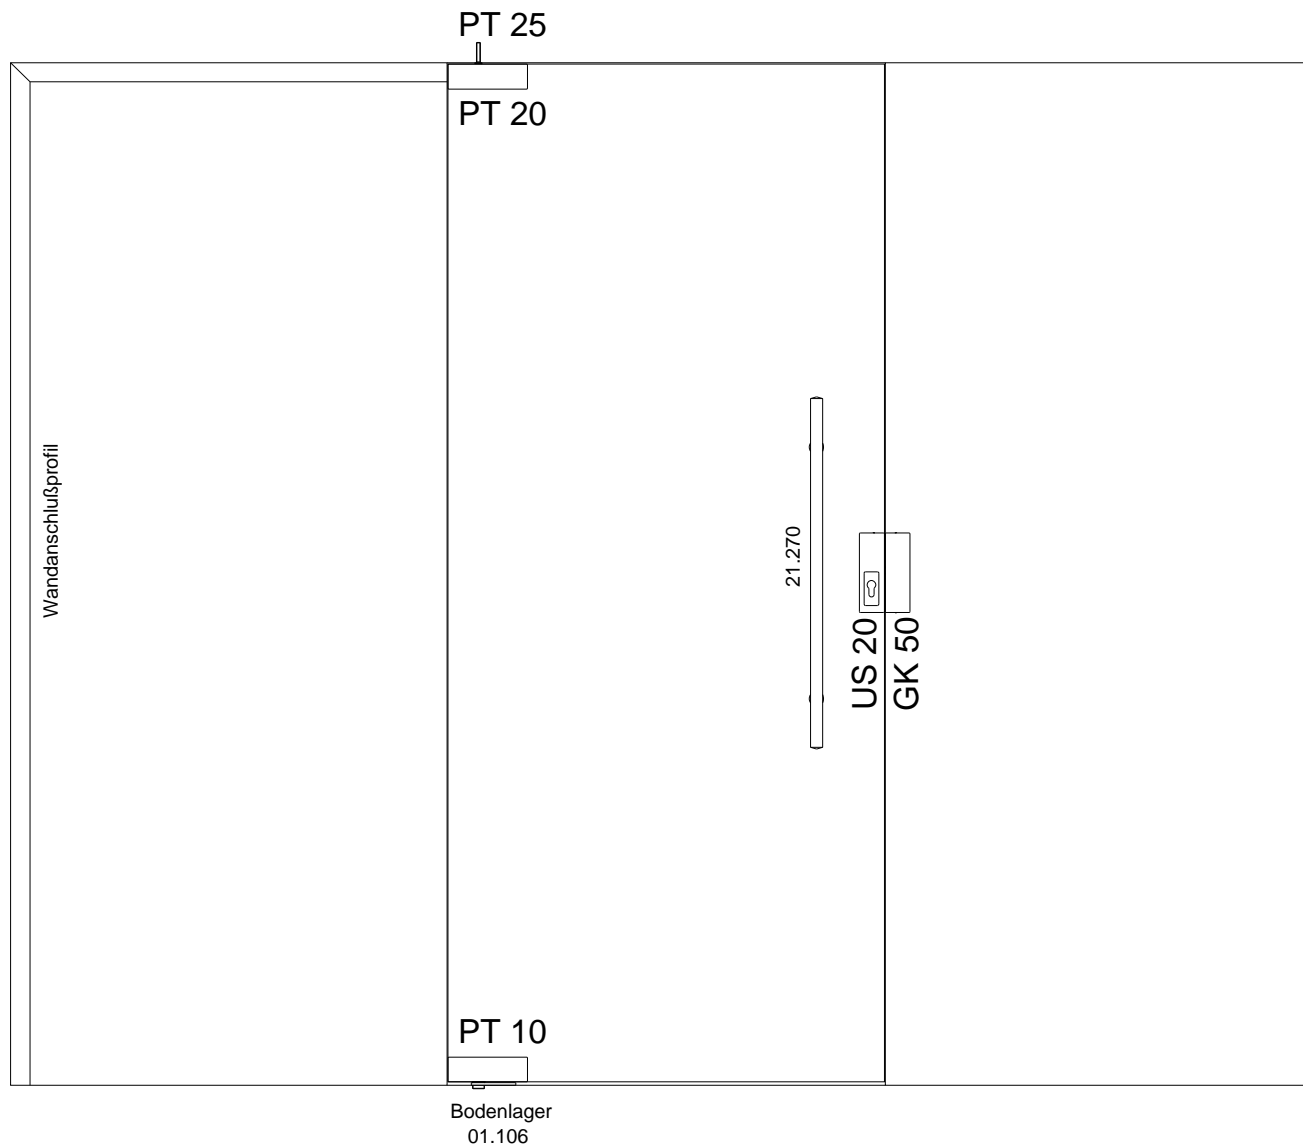

01.2000



# Ganzglasanlage Typ 5

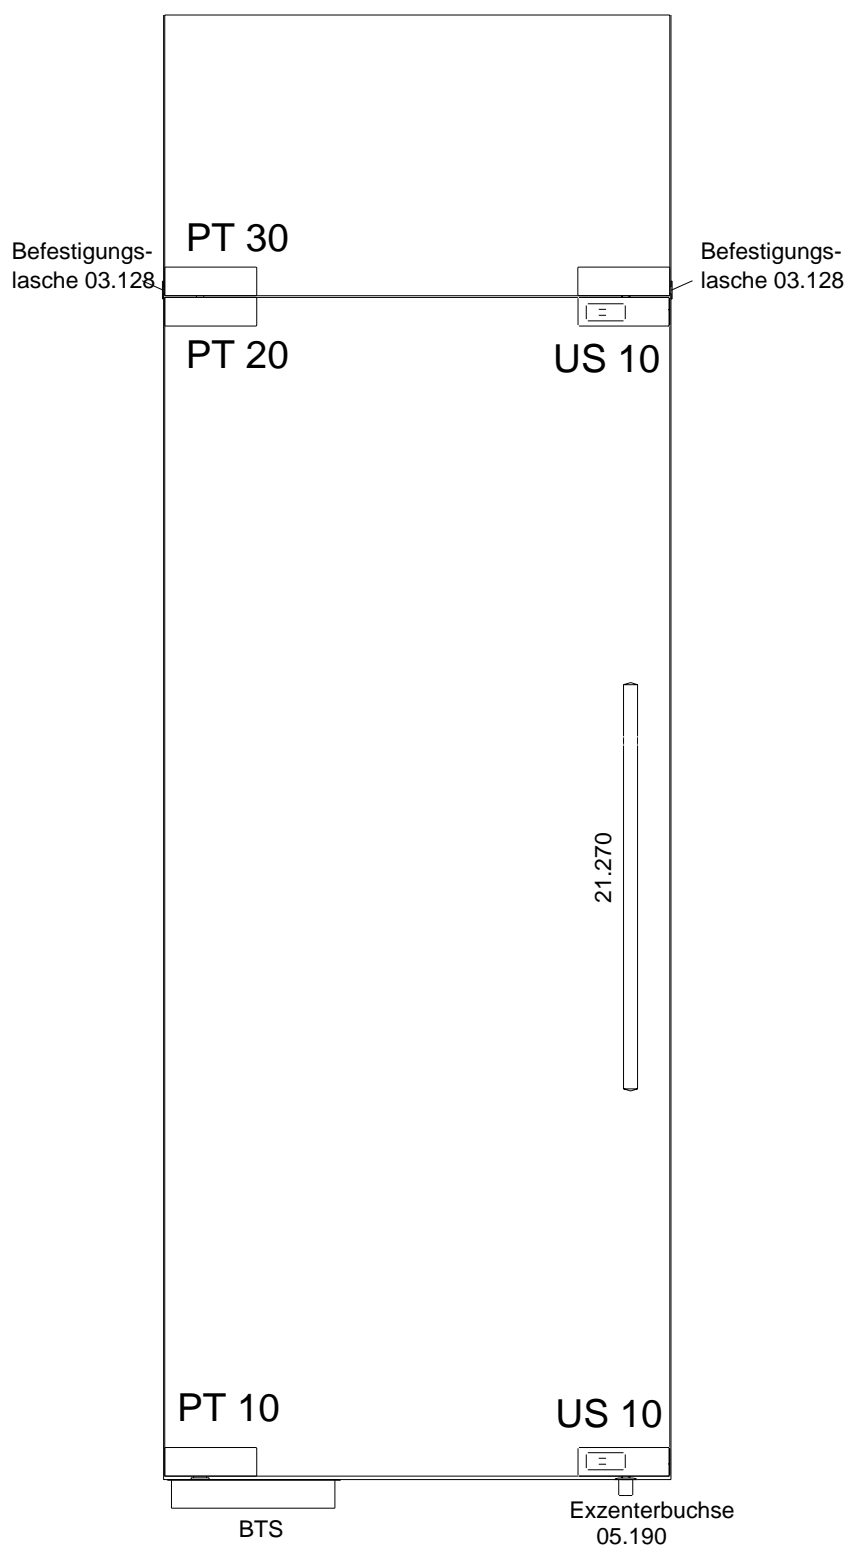

01.2000

# Ganzglasanlage Typ 6



Befestigungs-  
lasche 03.128

PT 30

PT 62

PT 20


21.270

US 20  
GK 50

PT 10

BTS

01.2000

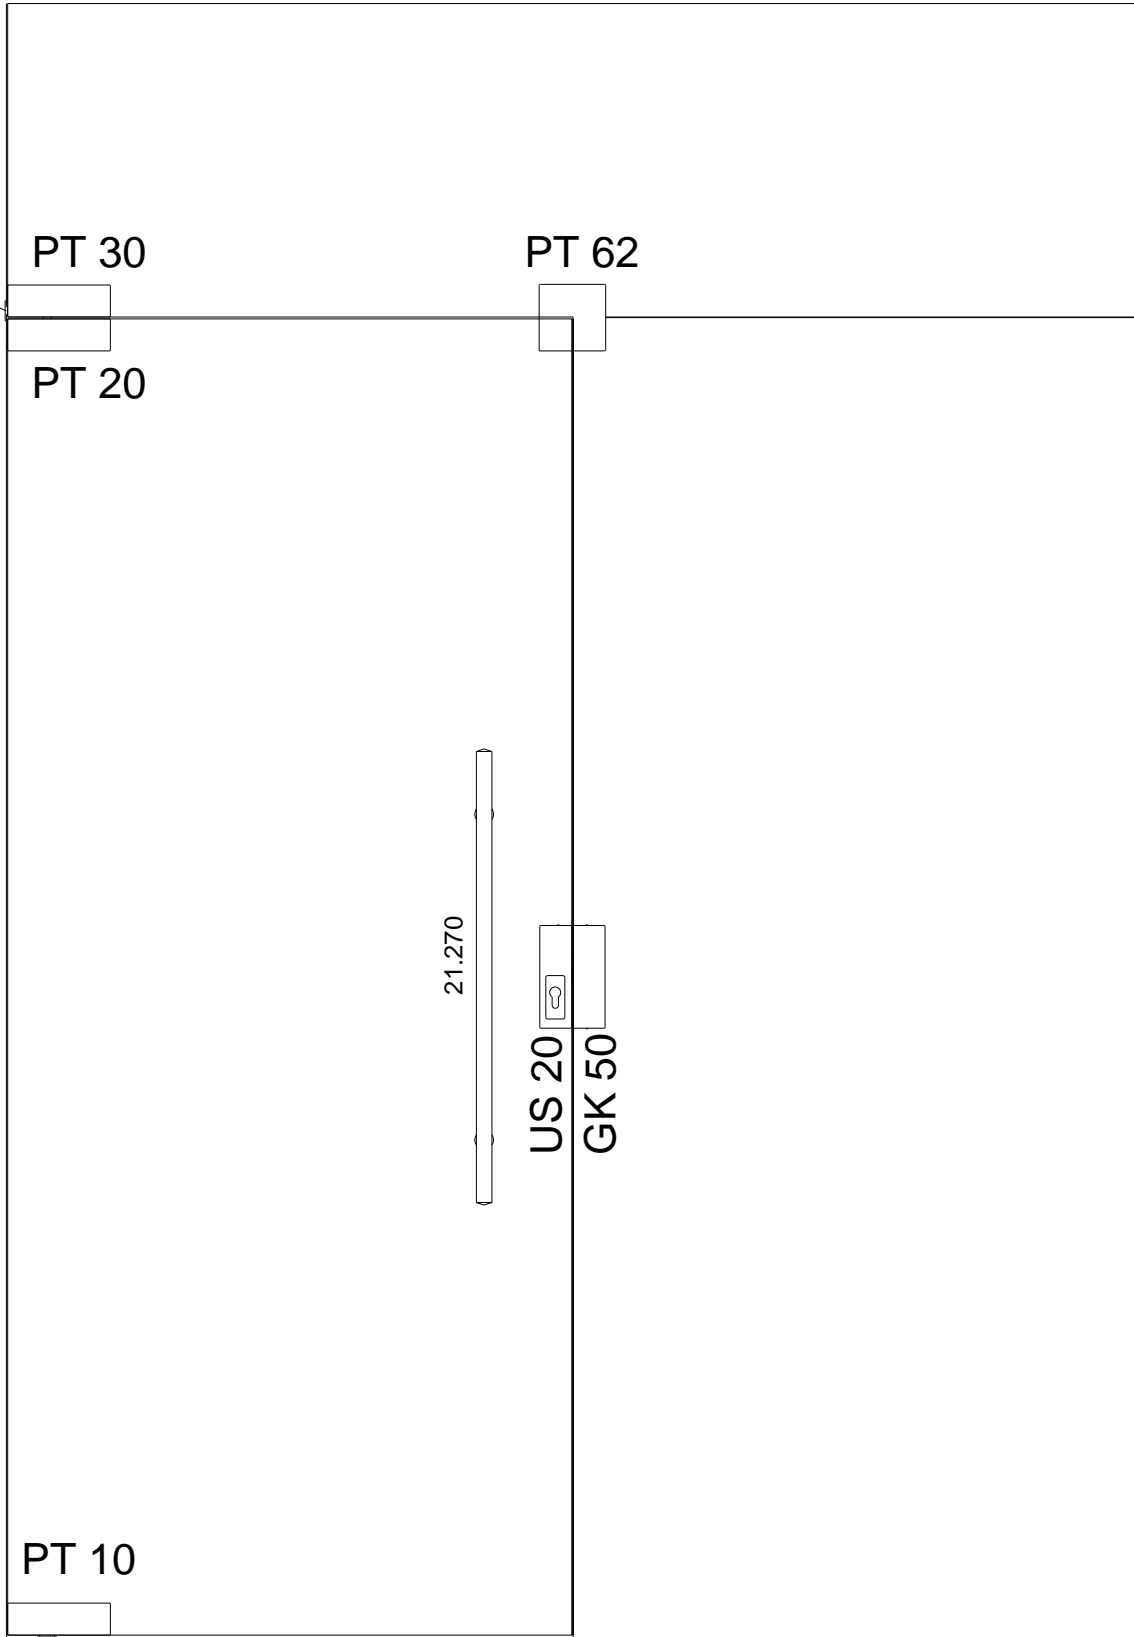

# Ganzglasanlage Typ 6



Befestigungs-  
lasche 03.128

PT 30

PT 62

PT 20

21.270

US 20  
GK 50

Wandanschlußprofil

PT 10

BTS

01.2000

# Ganzglasanlage Typ 7



Befestigungs-  
lasche 03.128

GK 30

PT 40

US 10

PT 20

21.270

US 10

PT 10

Schließblech  
05.190

BTS

01.2000

# Ganzglasanlage Typ 7



Befestigungs-  
lasche 03.128

GK 30

PT 40

US 10

PT 20

21.270

Wandanschlußprofil

US 10


PT 10

Schließblech  
05.190

BTS


01.2000

# Ganzglasanlage Typ 8

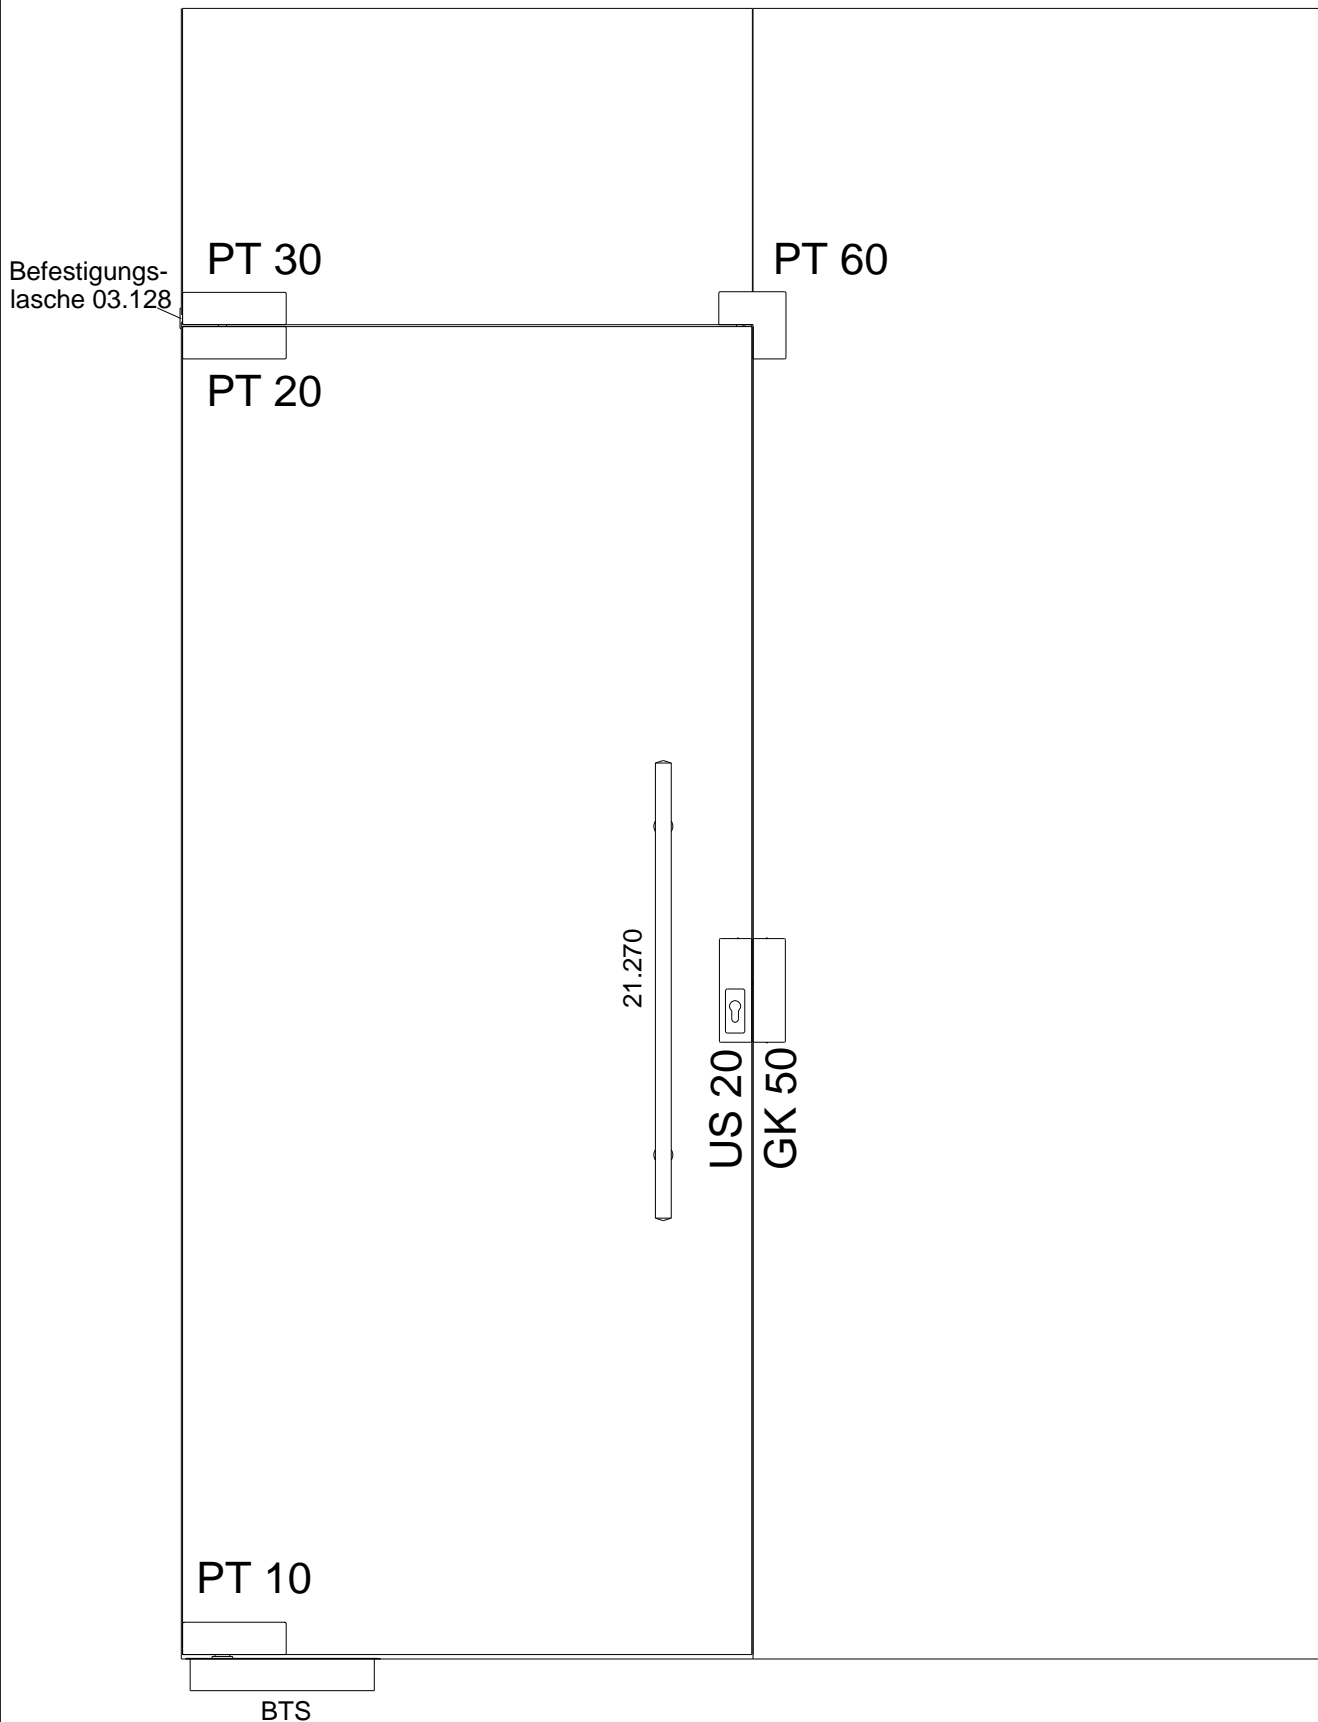

01.2000

# Ganzglasanlage Typ 8

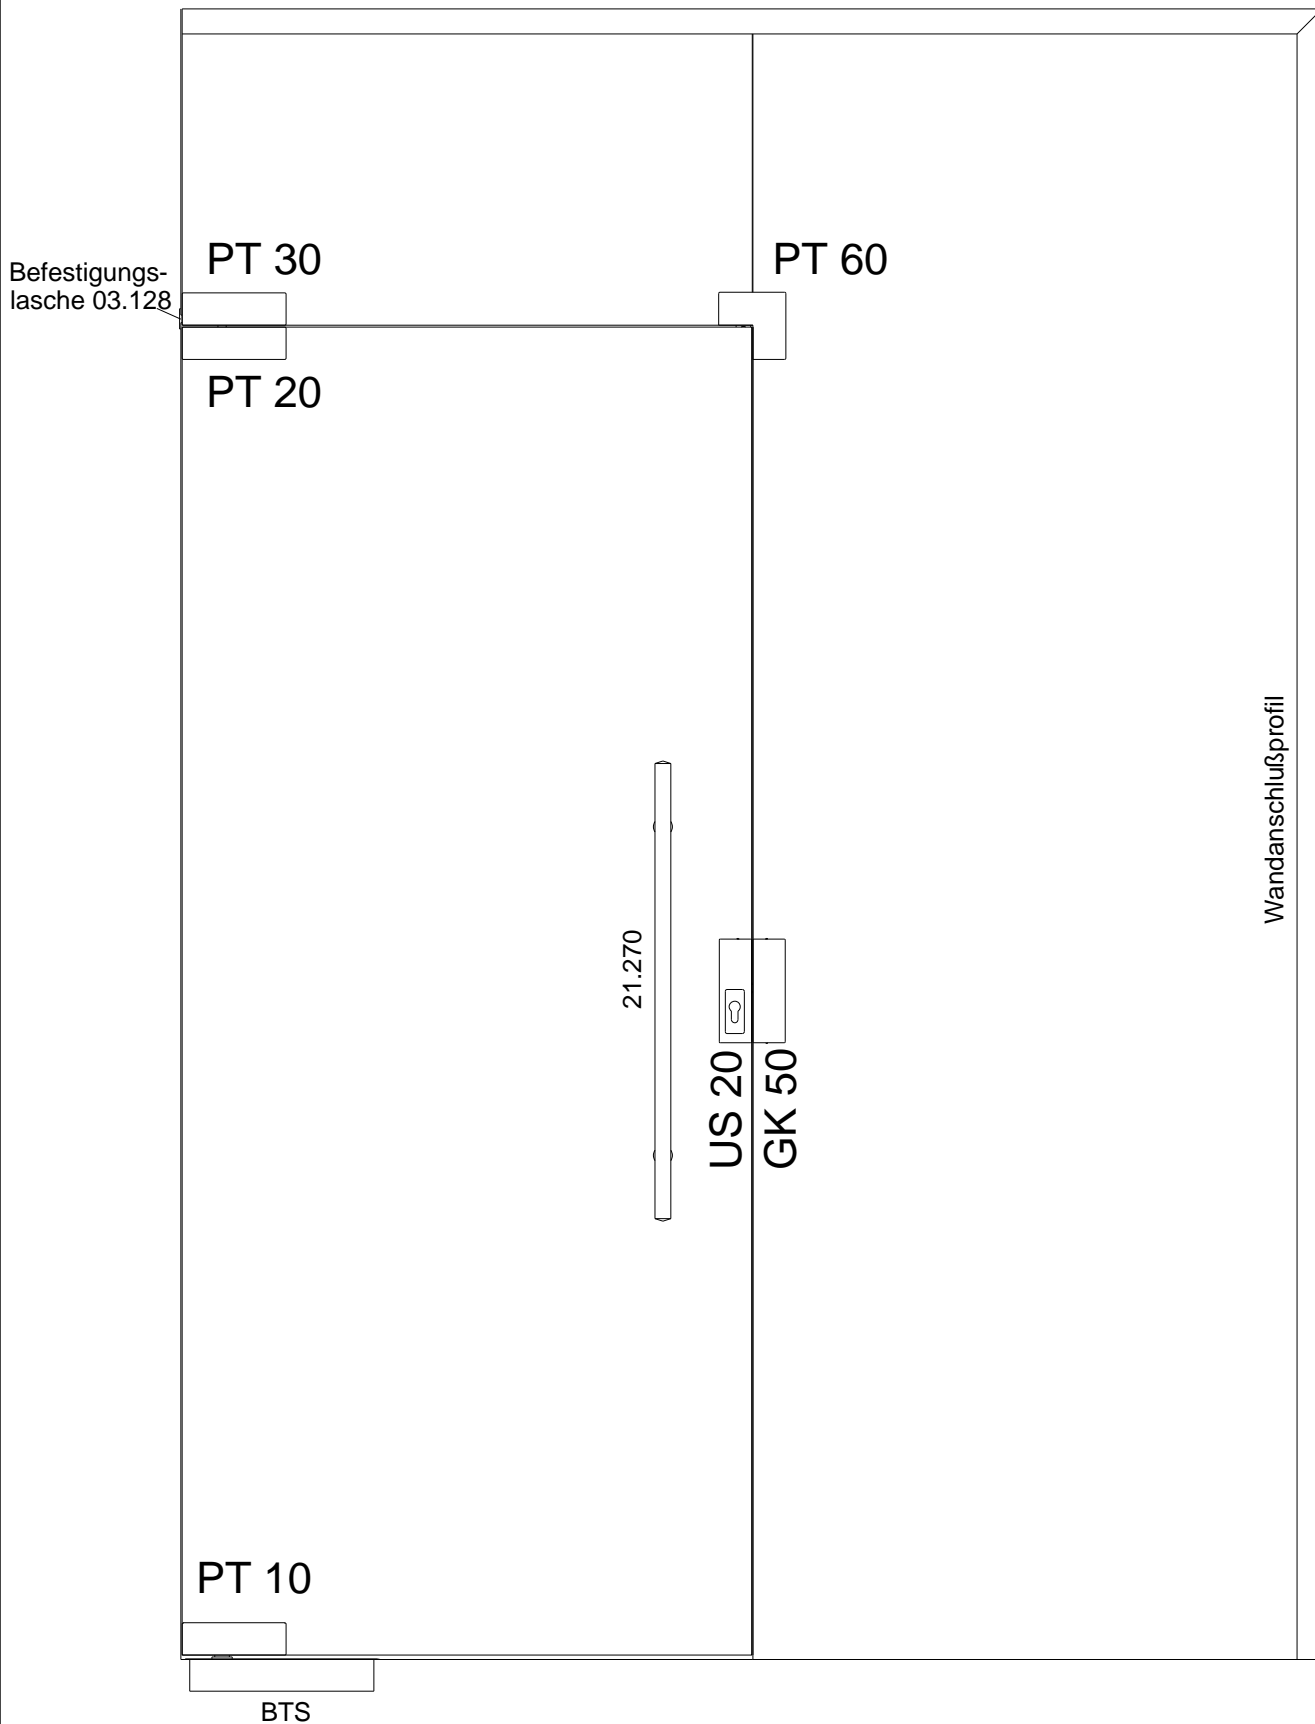

01.2000

# Ganzglasanlage Typ 9



Befestigungs-  
lasche 03.128

GK 30

PT 40

US 10

PT 20

21.270

US 10

PT 10

Schließblech  
05.190

BTS


01.2000



# Ganzglasanlage Typ 9



Befestigungs-  
lasche 03.128

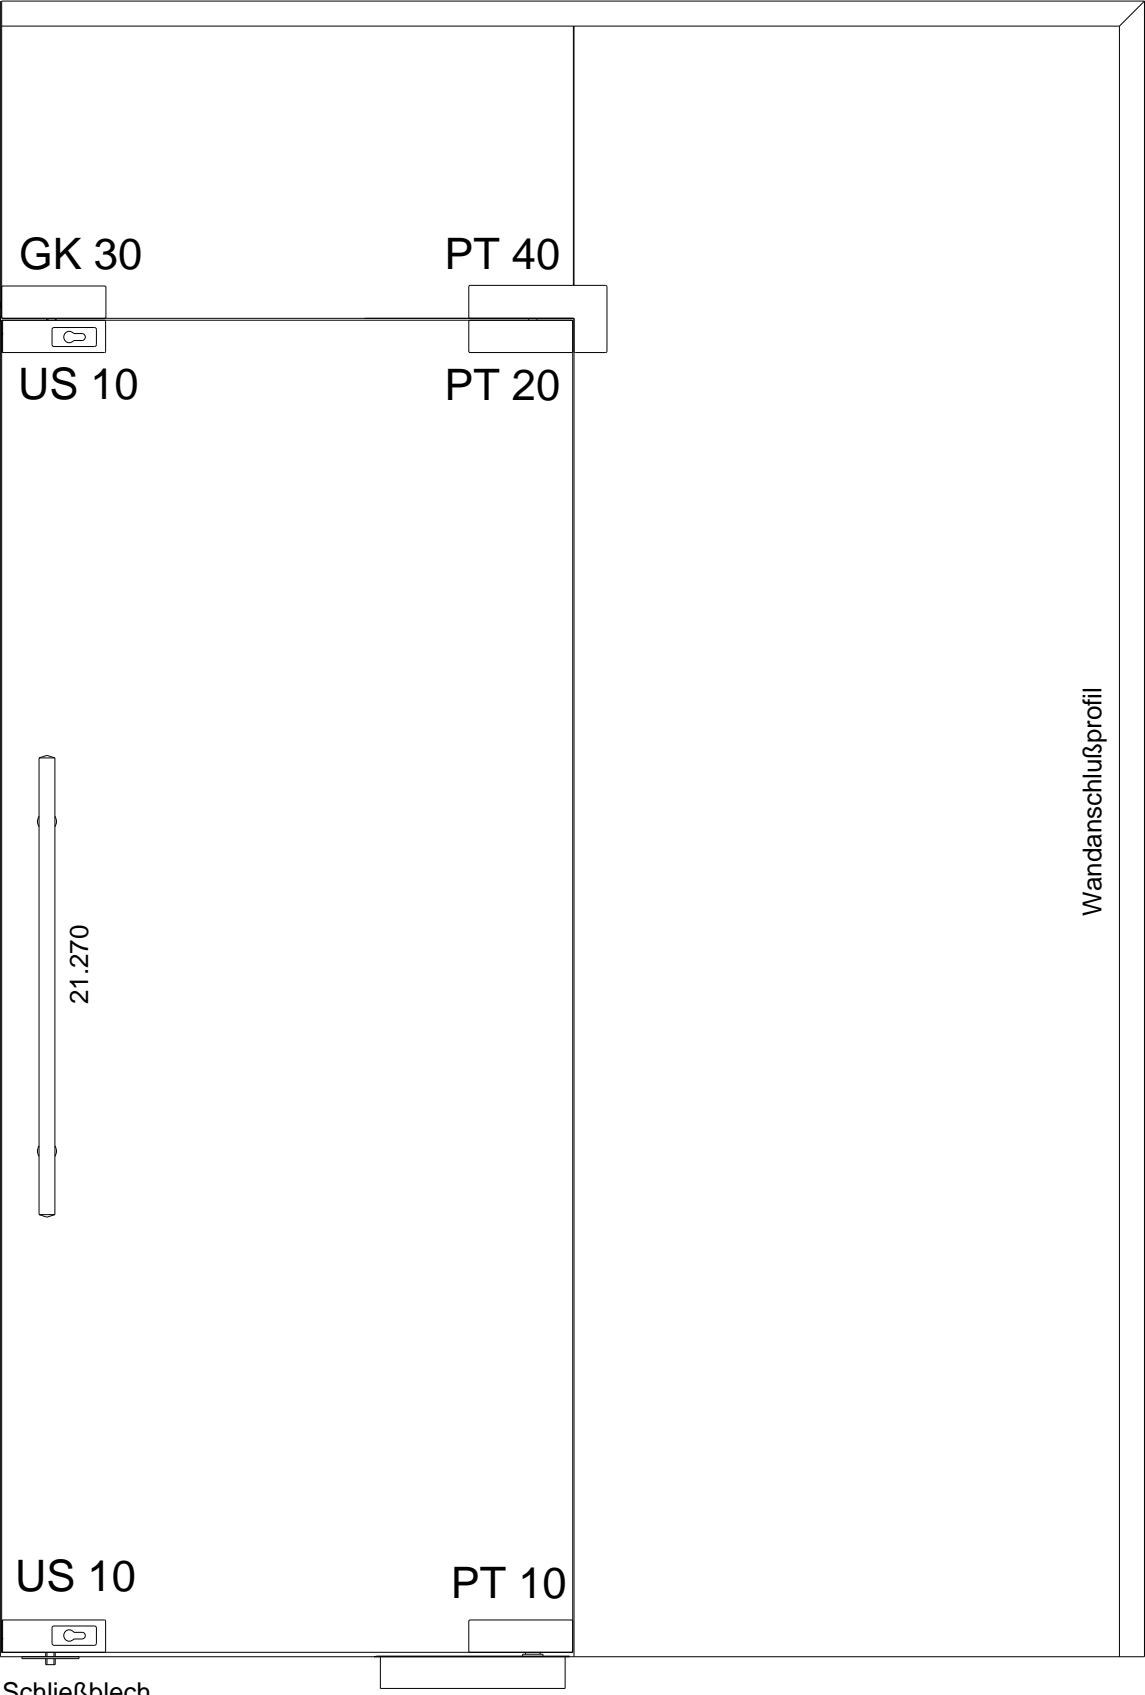


Schließblech  
05.190

BTS

01.2000


# Ganzglasanlage Typ 10

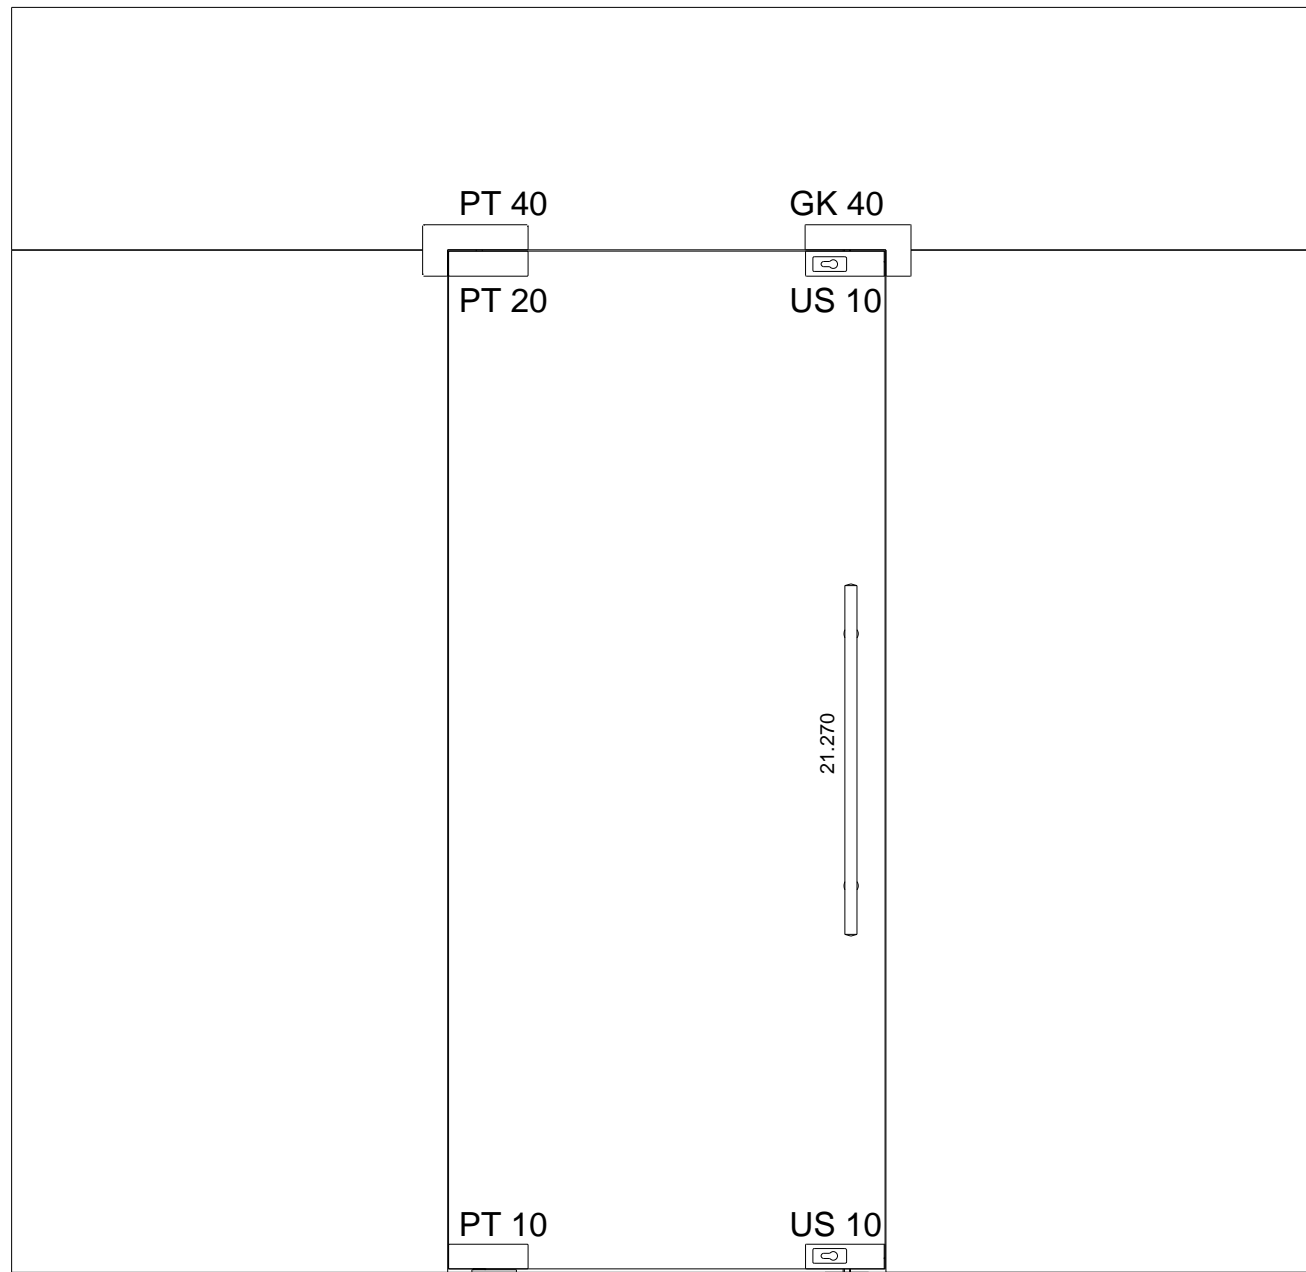

Bodenlager01.106

Schließblech 05.190


# Ganzglasanlage Typ 10

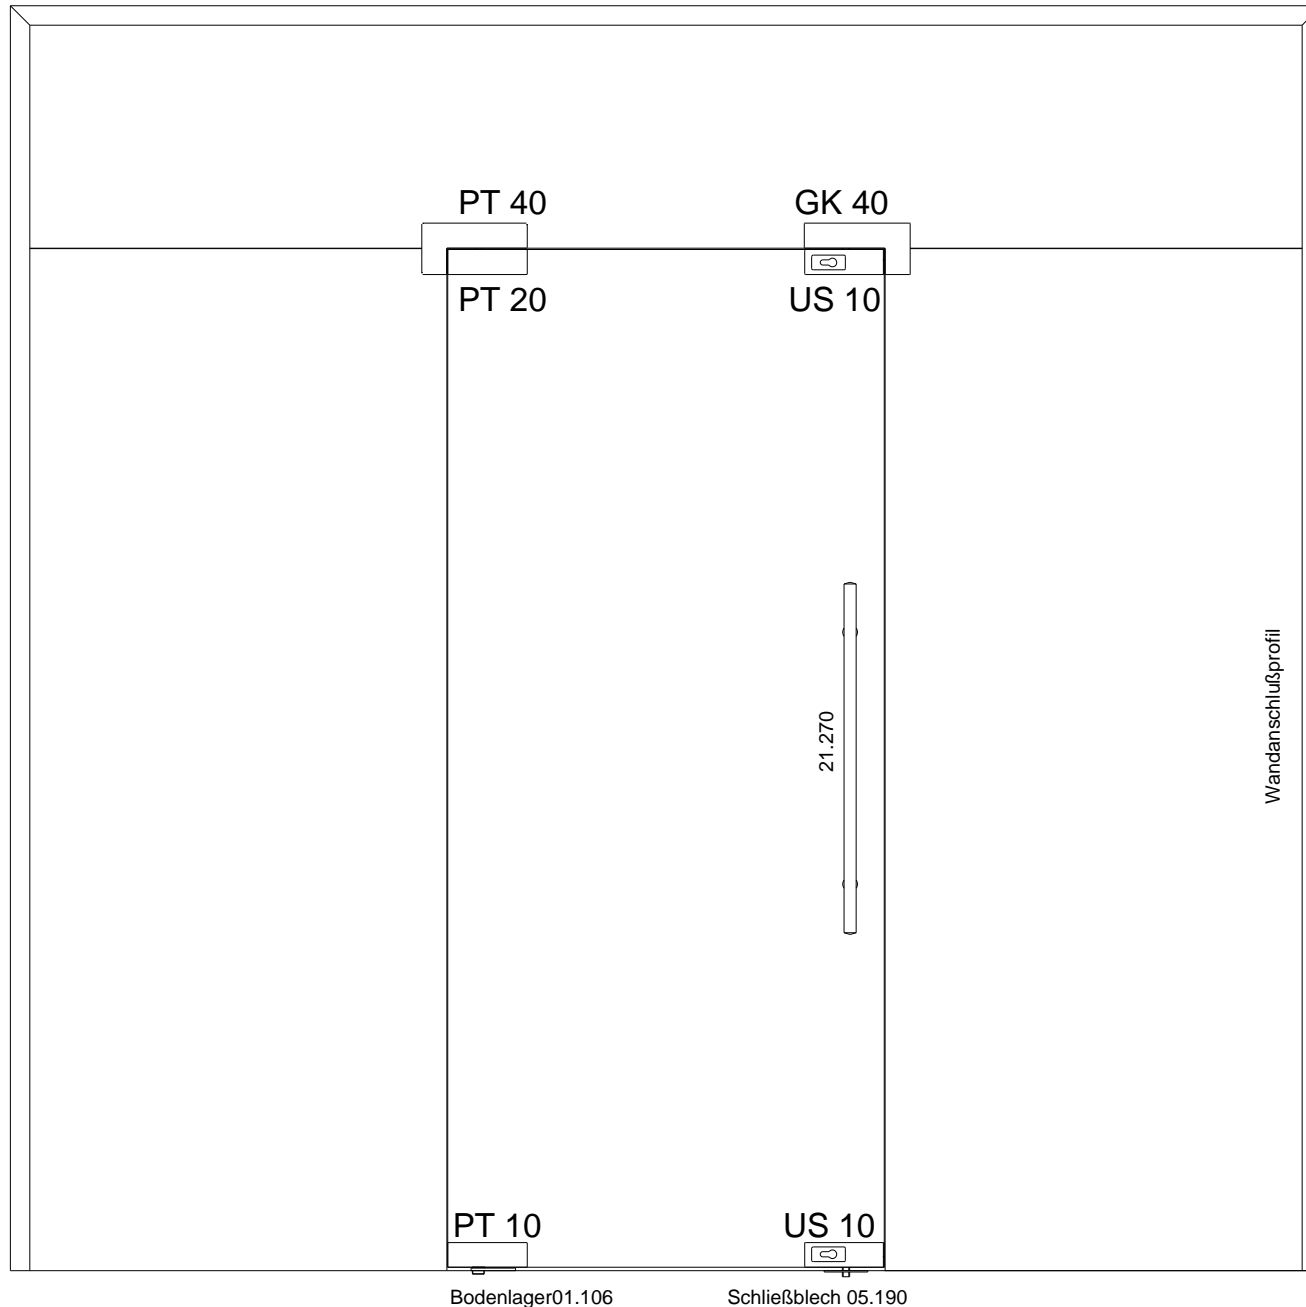

Bodenlager01.106

Schließblech 05.190

# Ganzglasanlage Typ 11

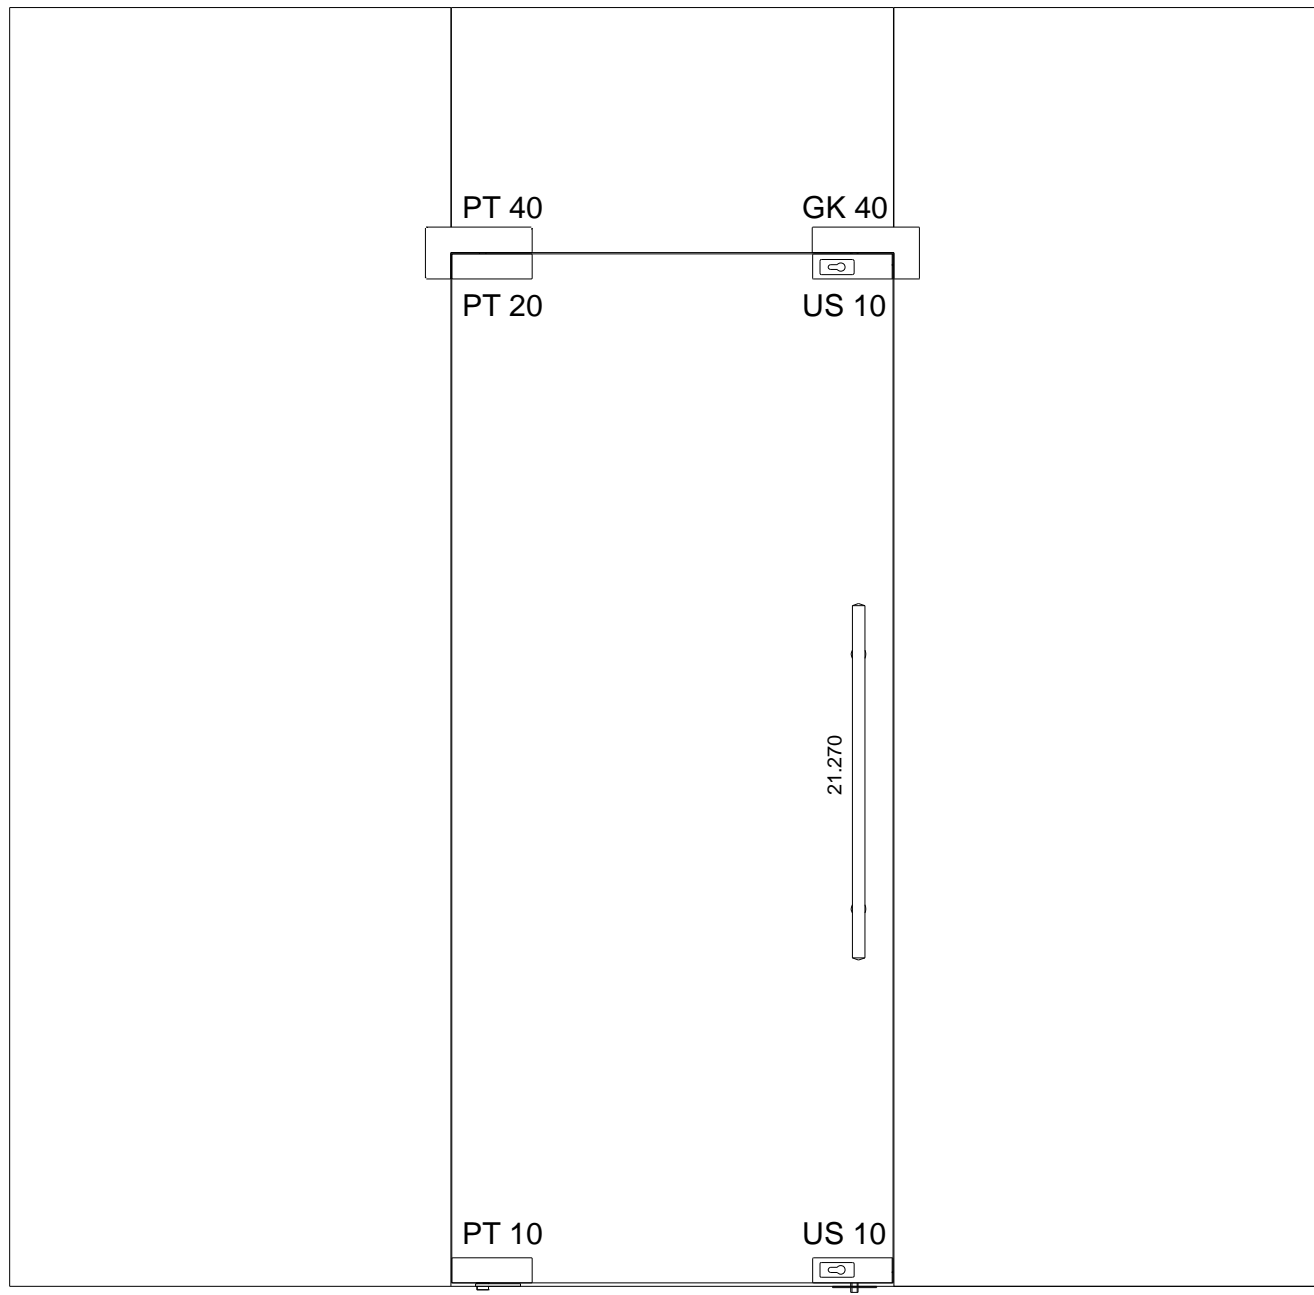


Bodenlager01.106


Schließblech 05.190

01.2000


# Ganzglasanlage Typ 11

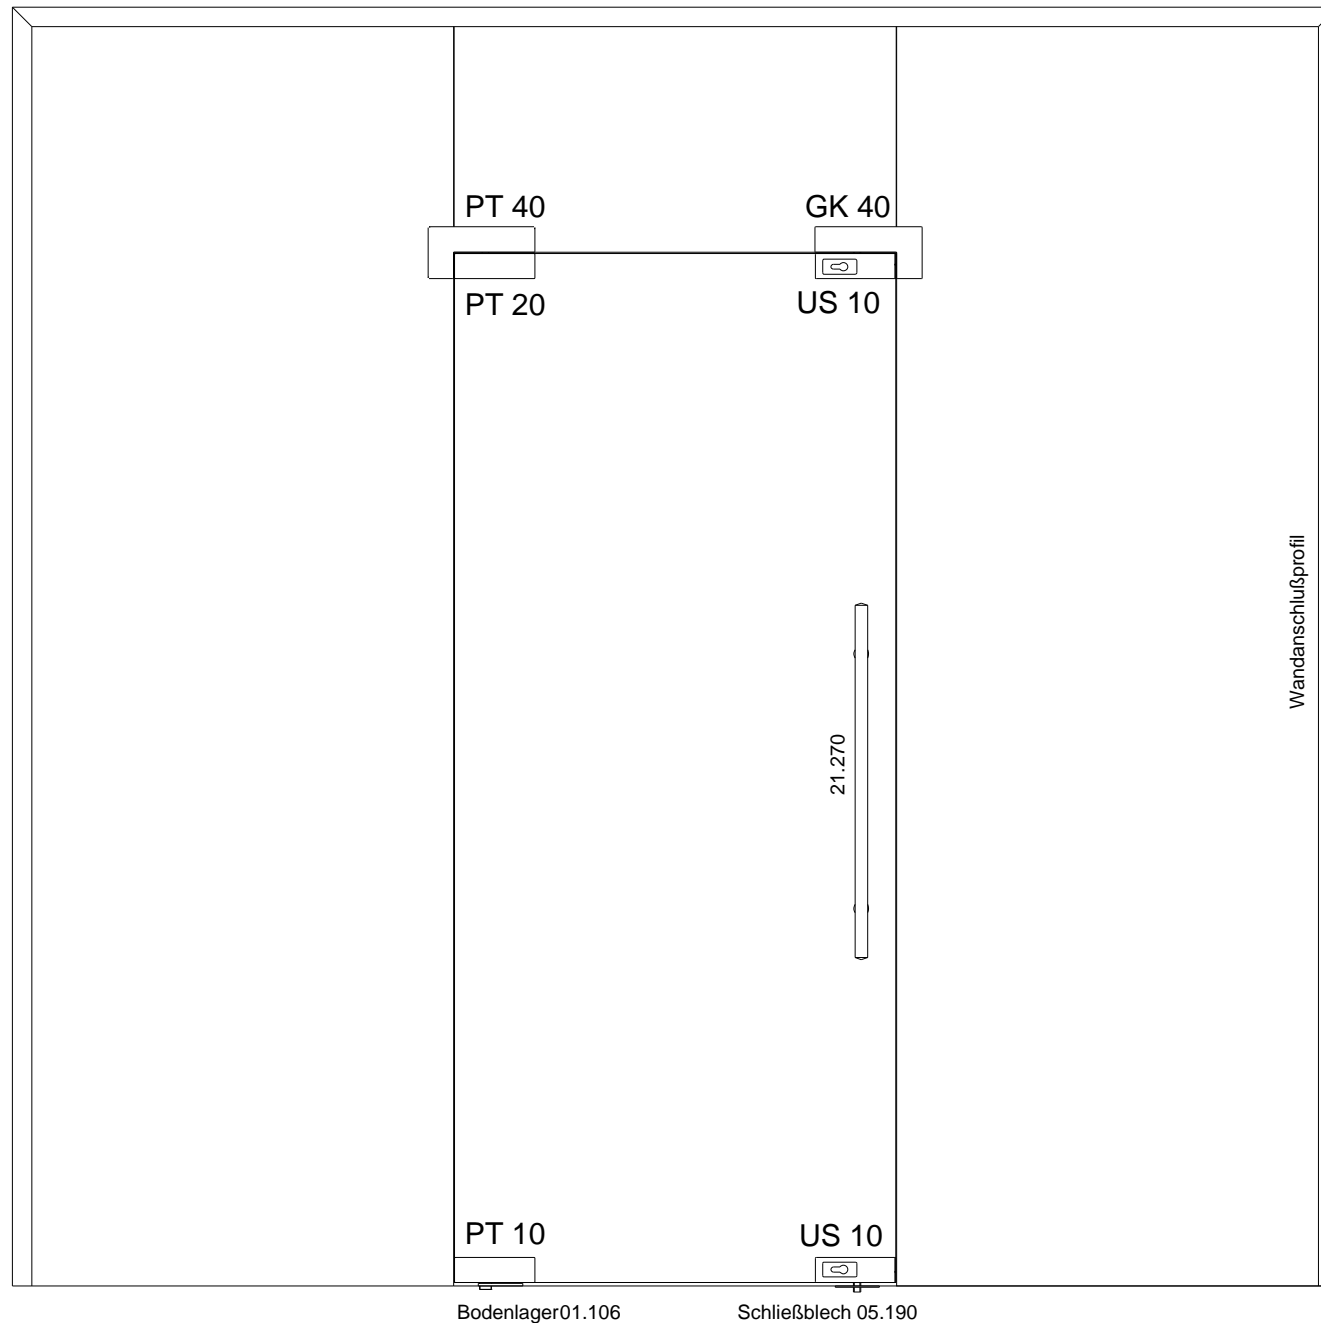


# Ganzglasanlage Typ 12

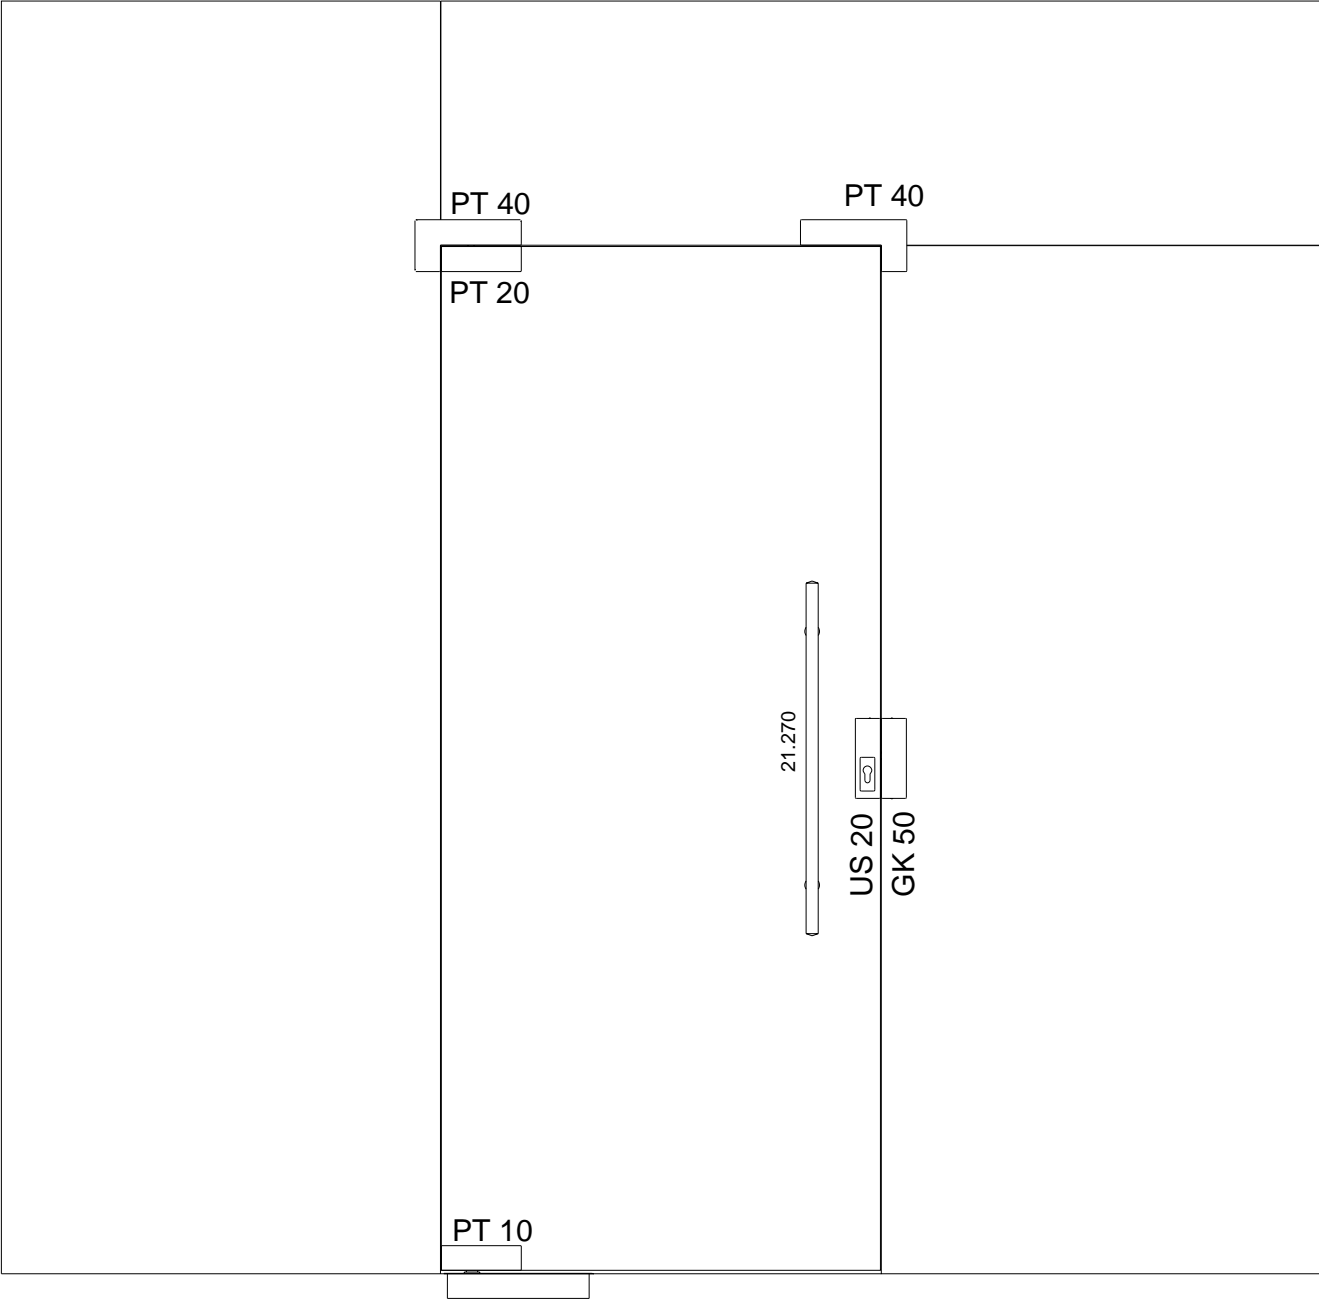

# Ganzglasanlage Typ 12

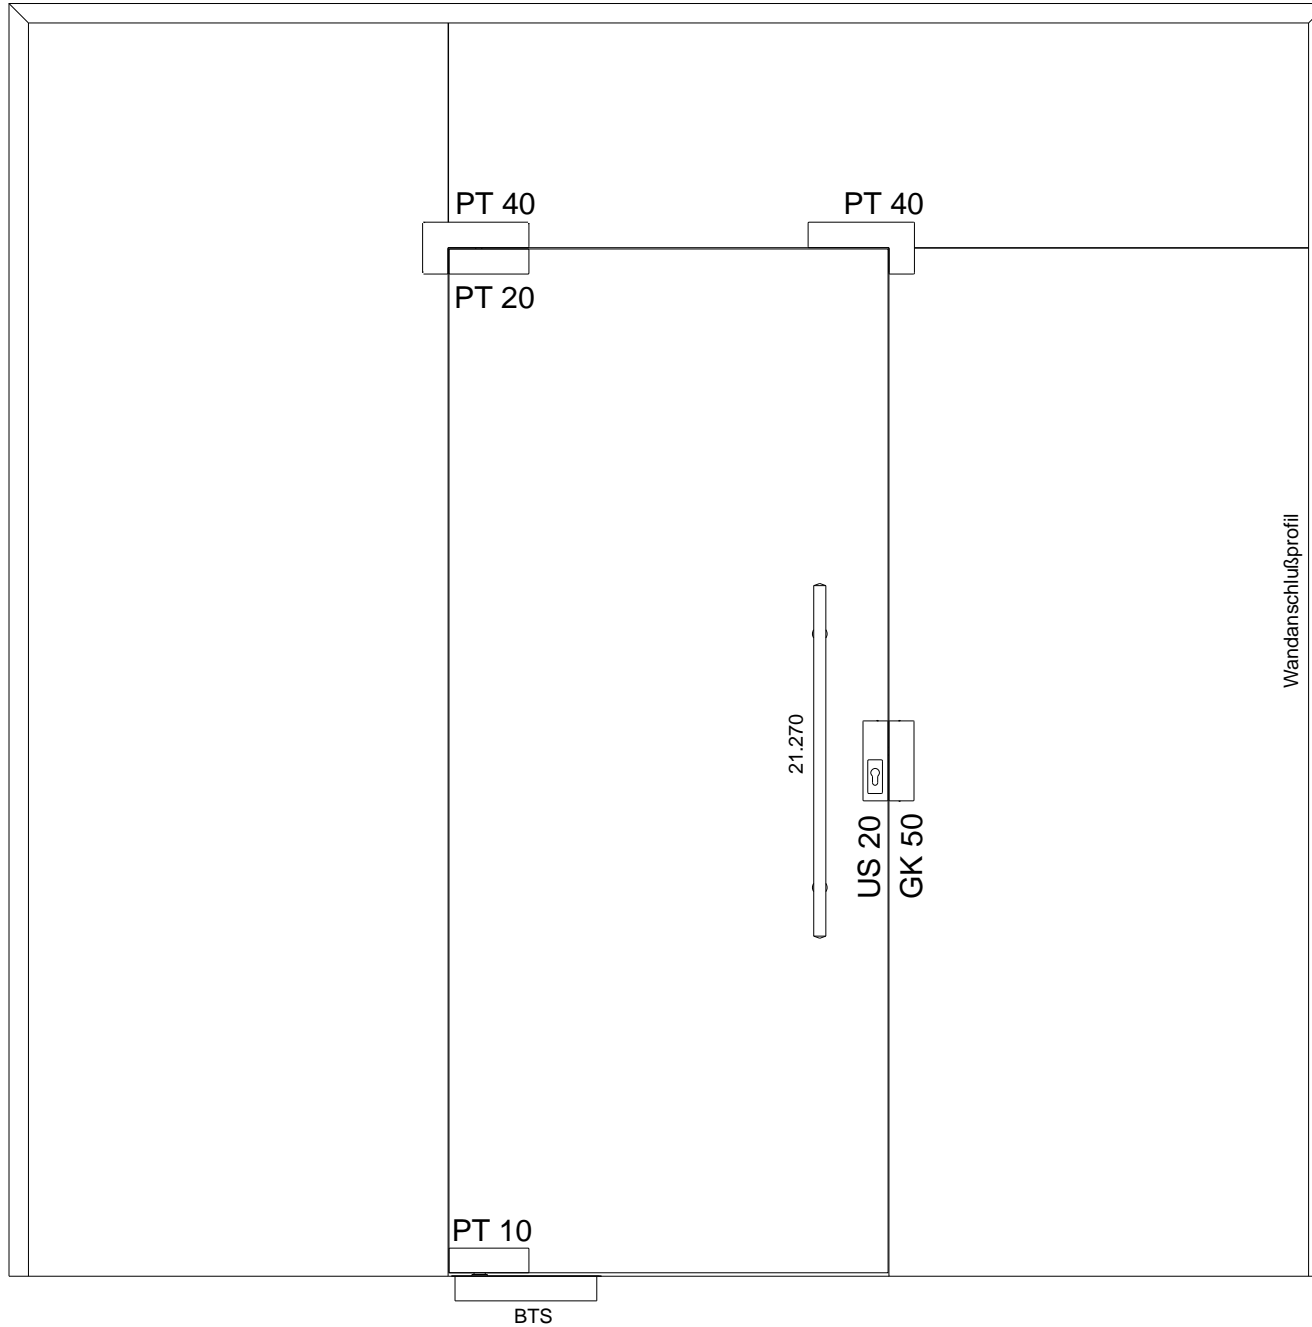


# Ganzglasanlage Typ 13

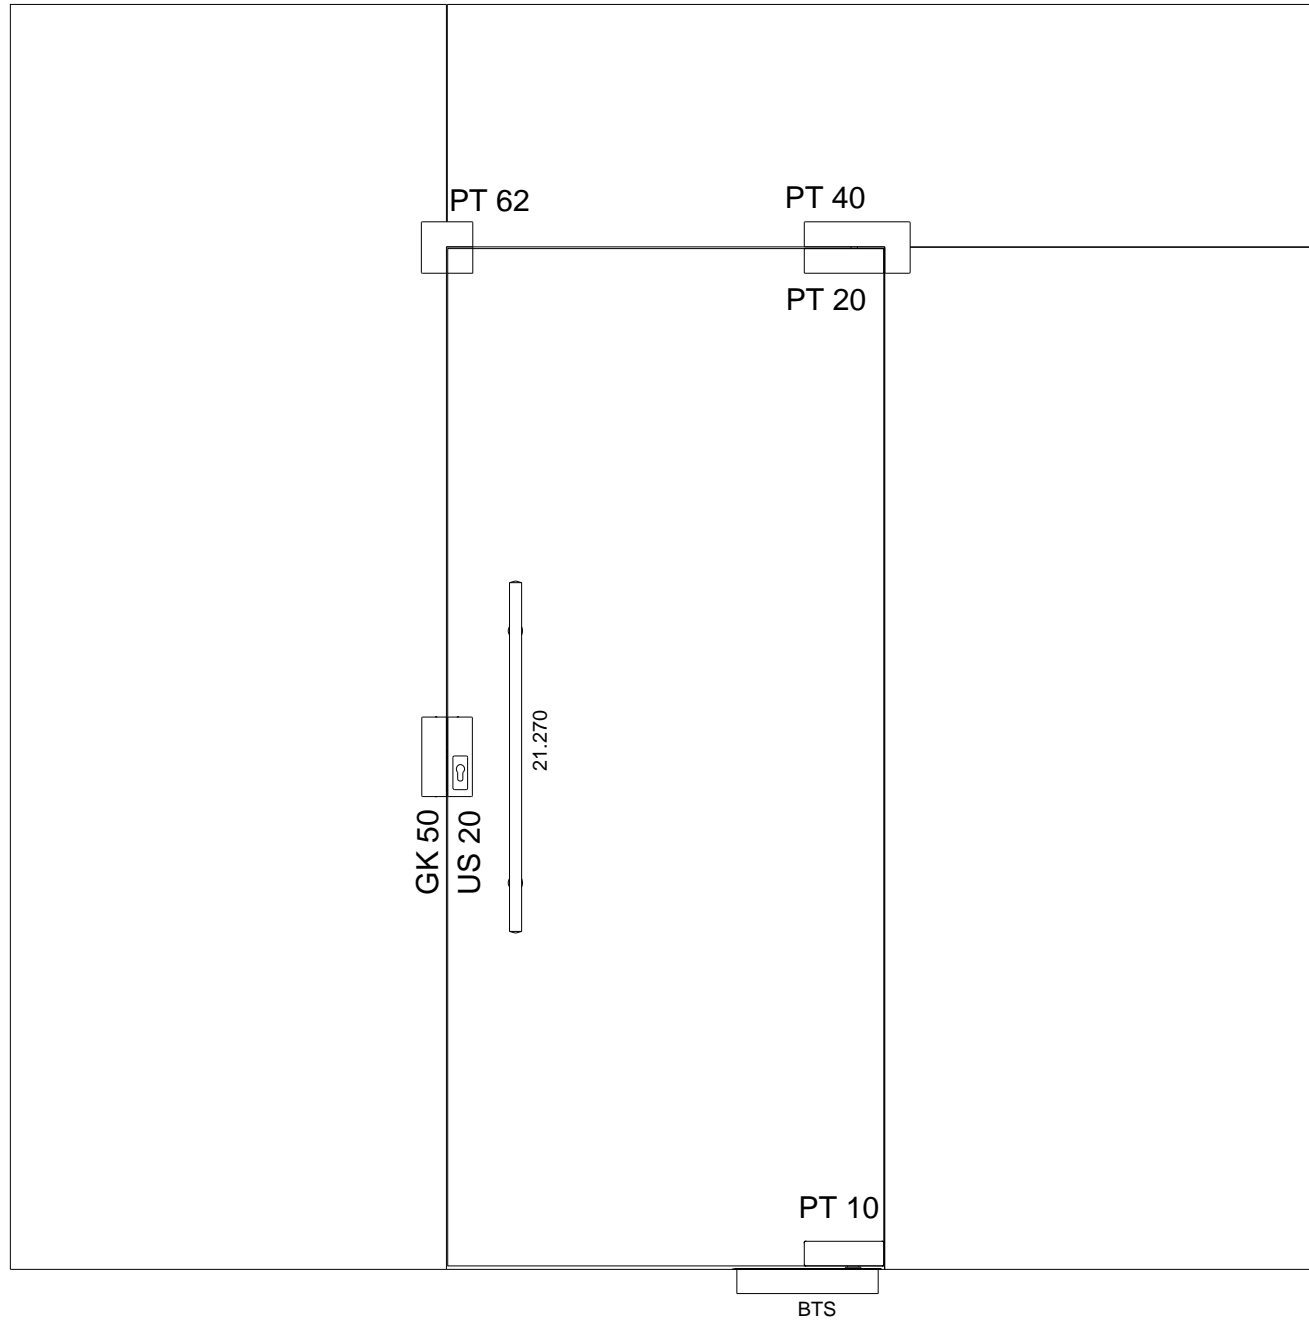




# Ganzglasanlage Typ 13

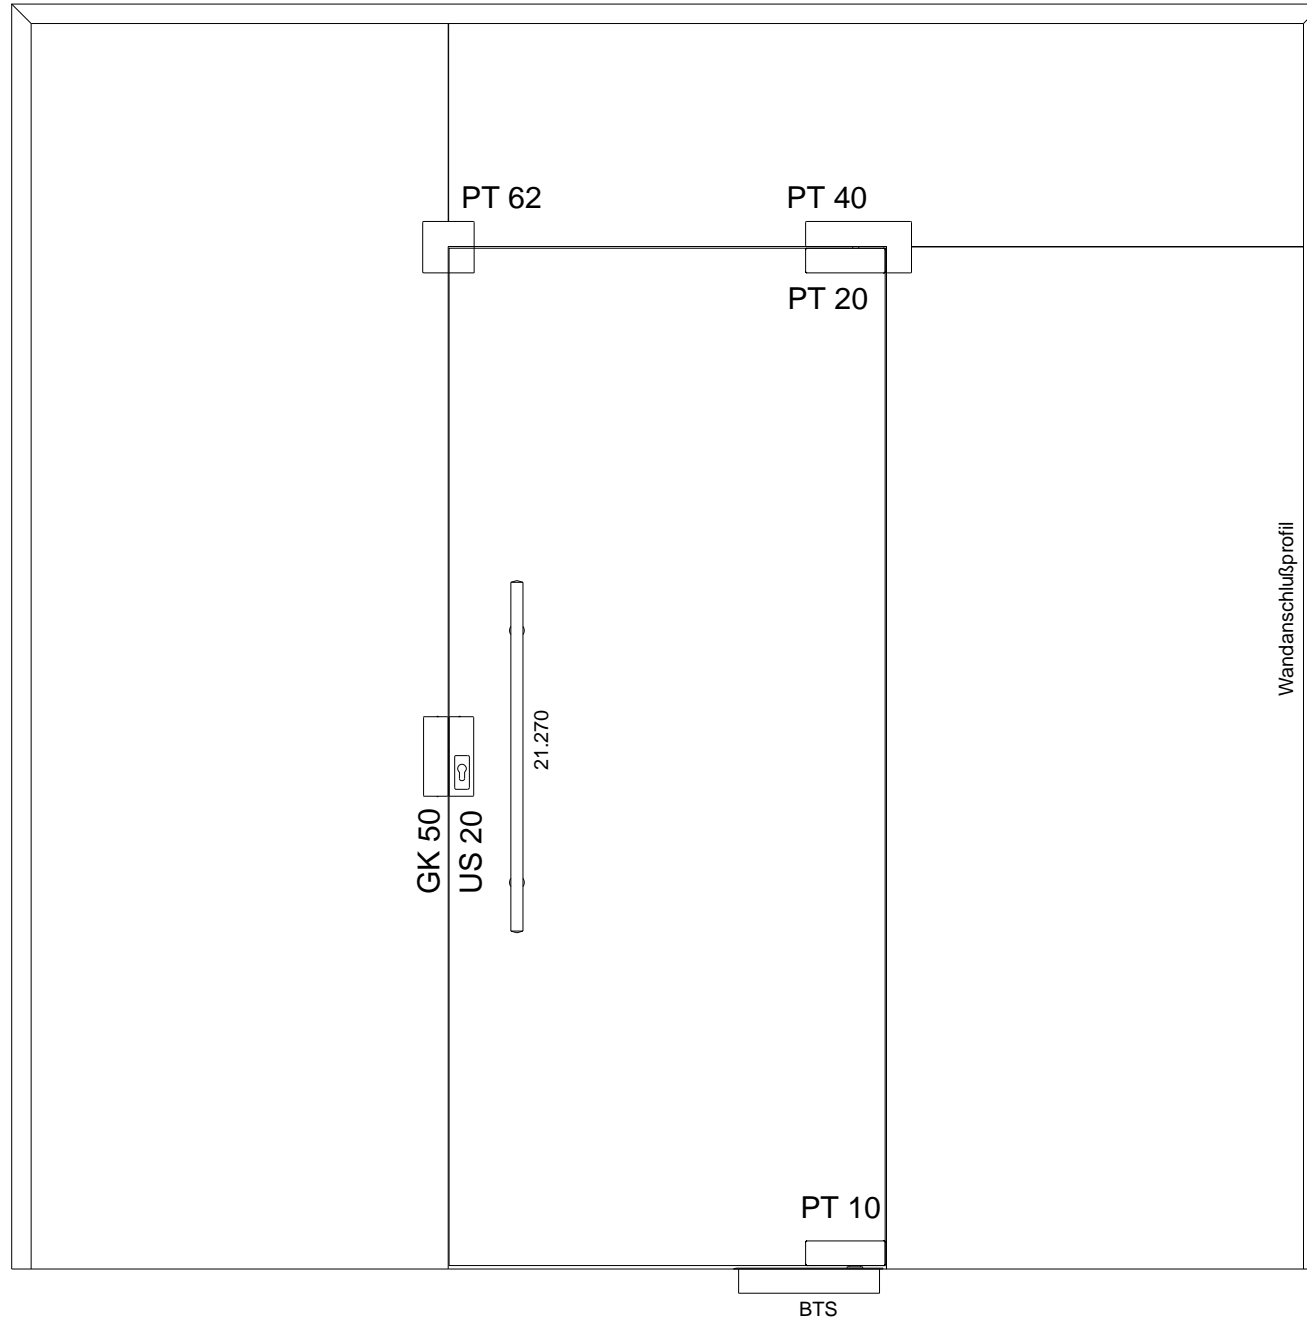


# Ganzglasanlage Typ 14

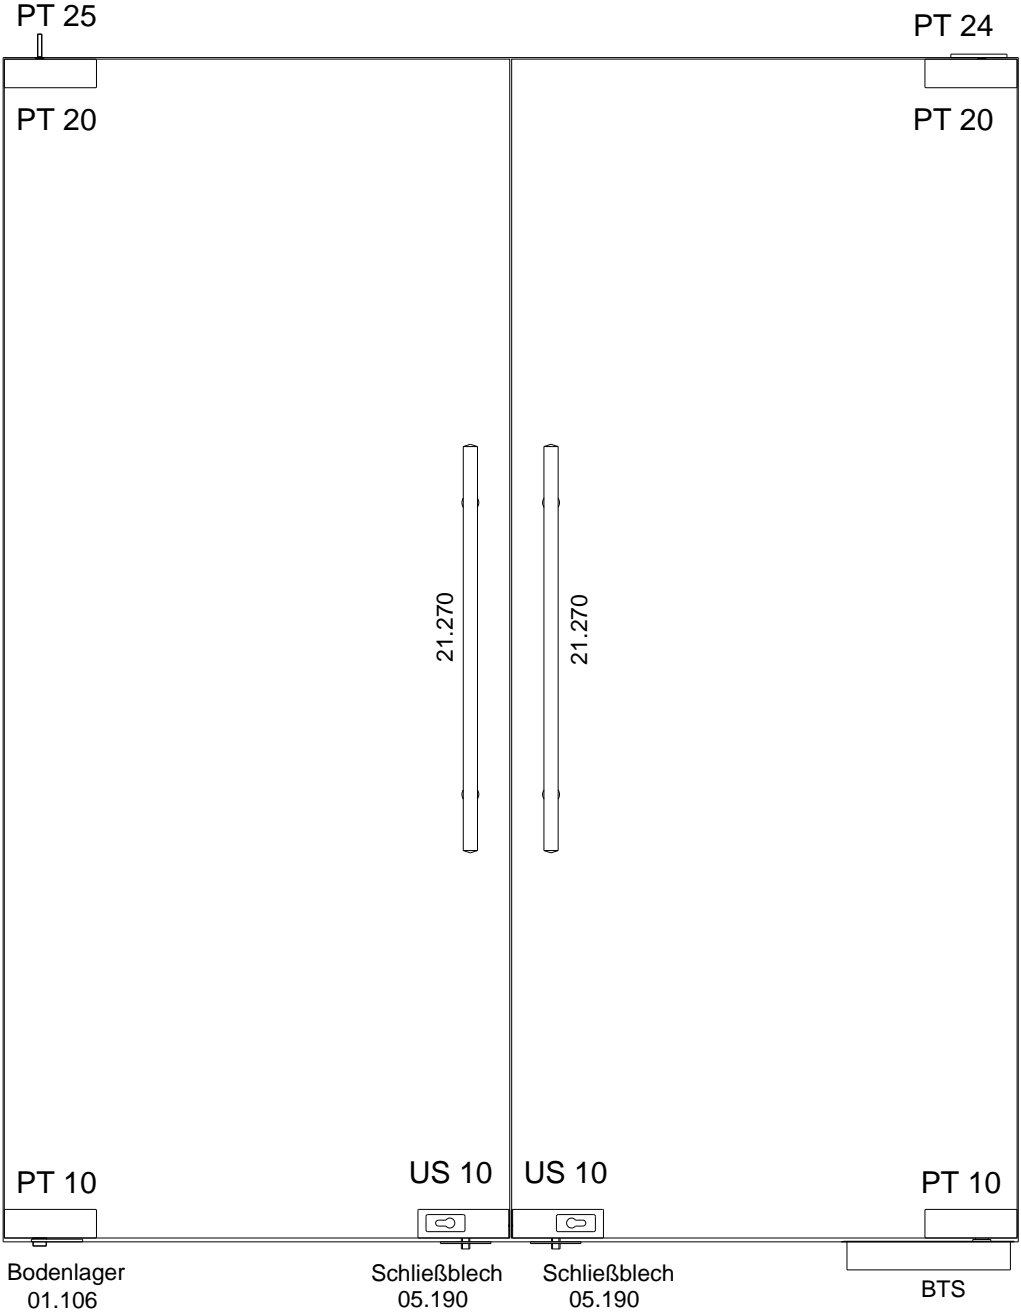


01.2000

# Ganzglasanlage Typ 15

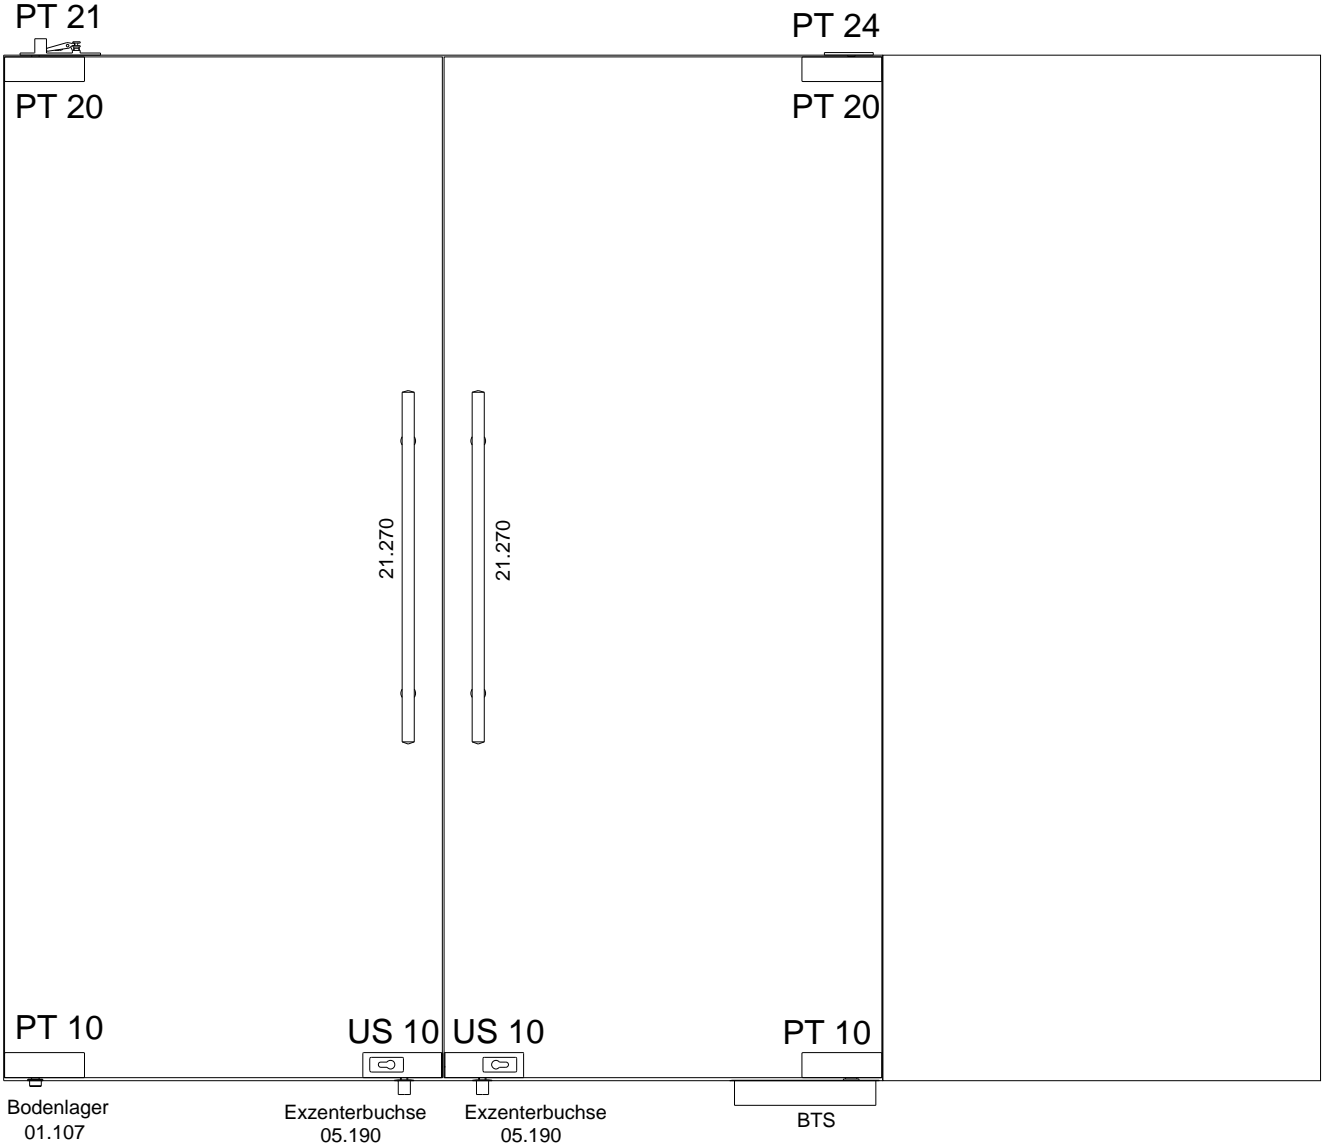


# Ganzglasanlage Typ 15

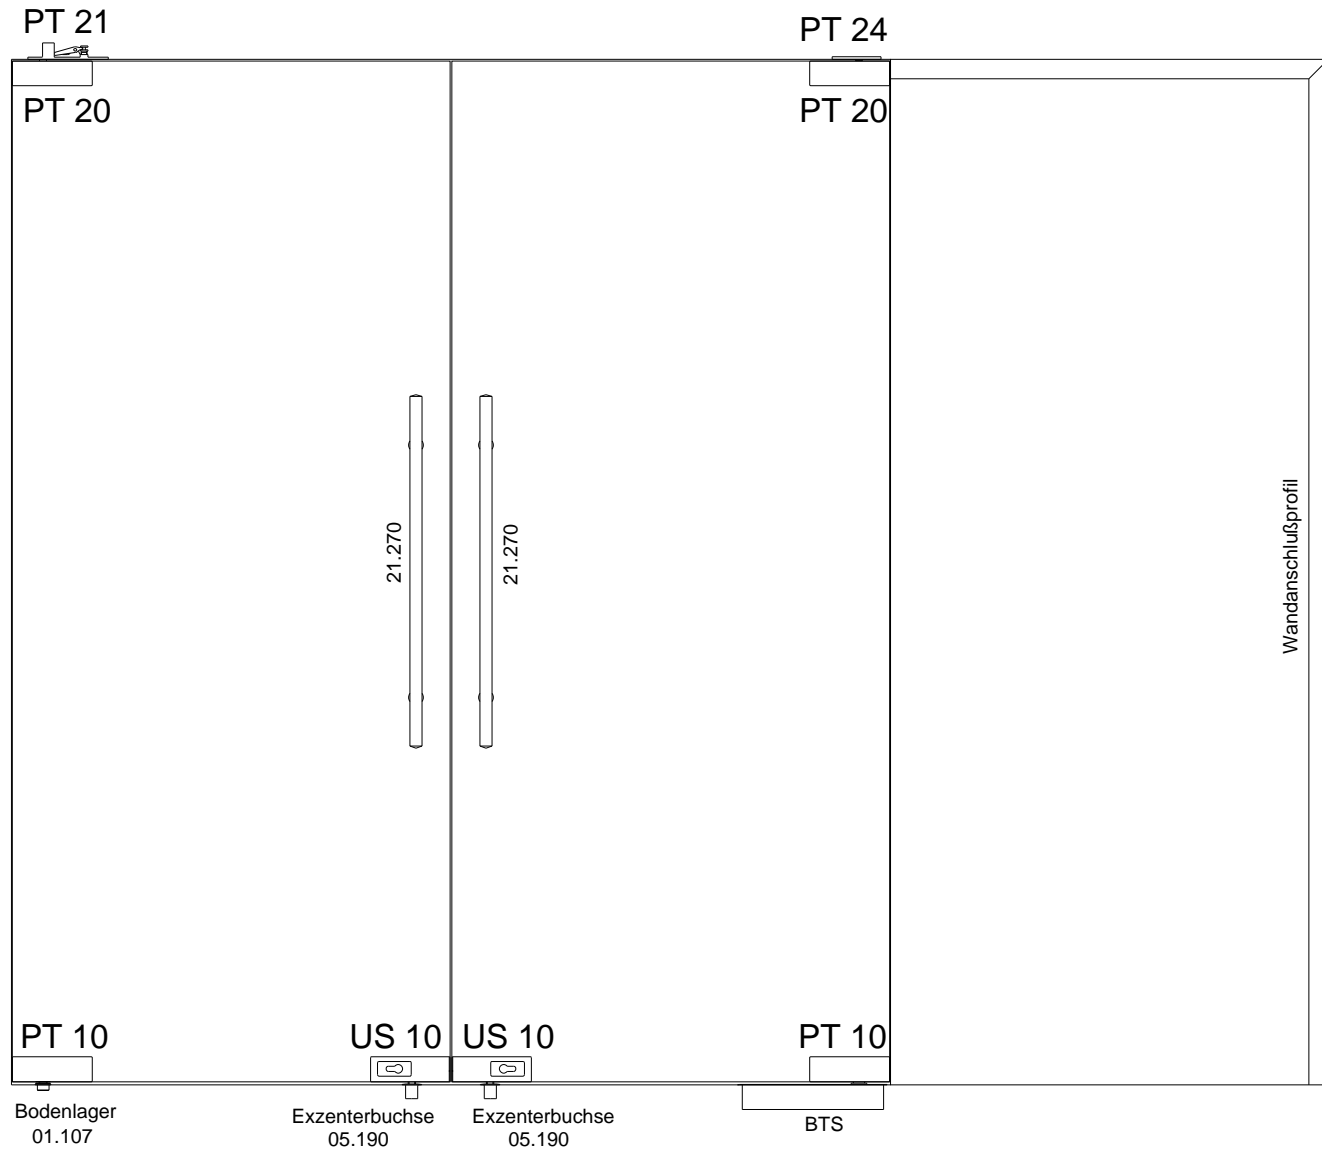


01.2000

# Ganzglasanlage Typ 16

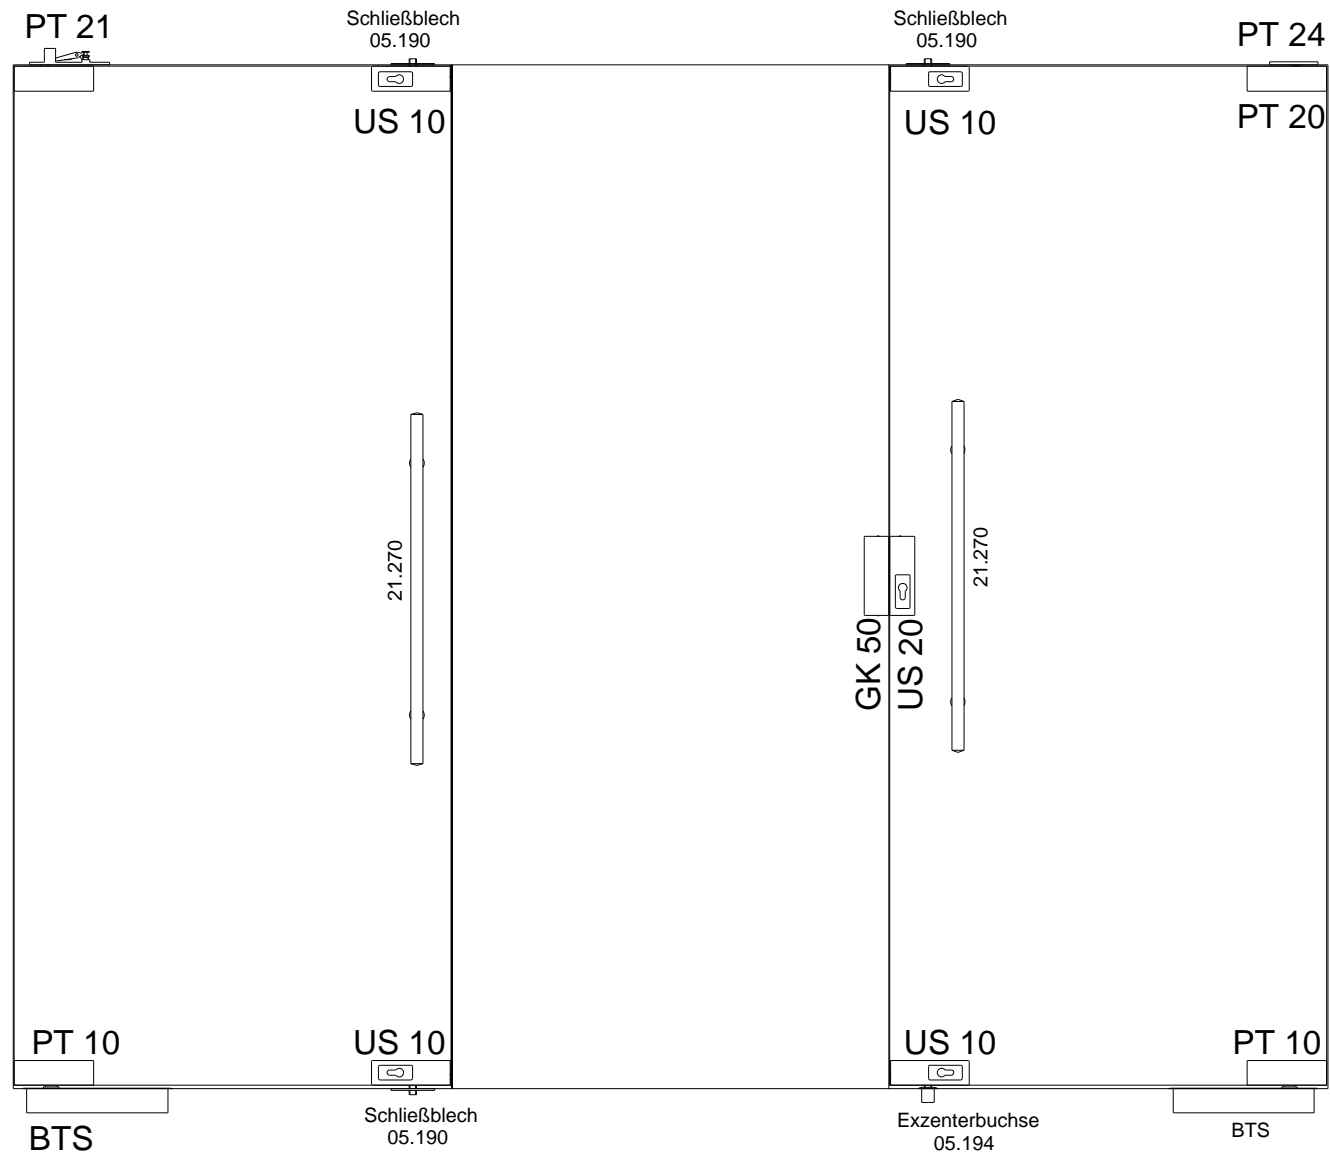


01.2000

# Ganzglasanlage Typ 16

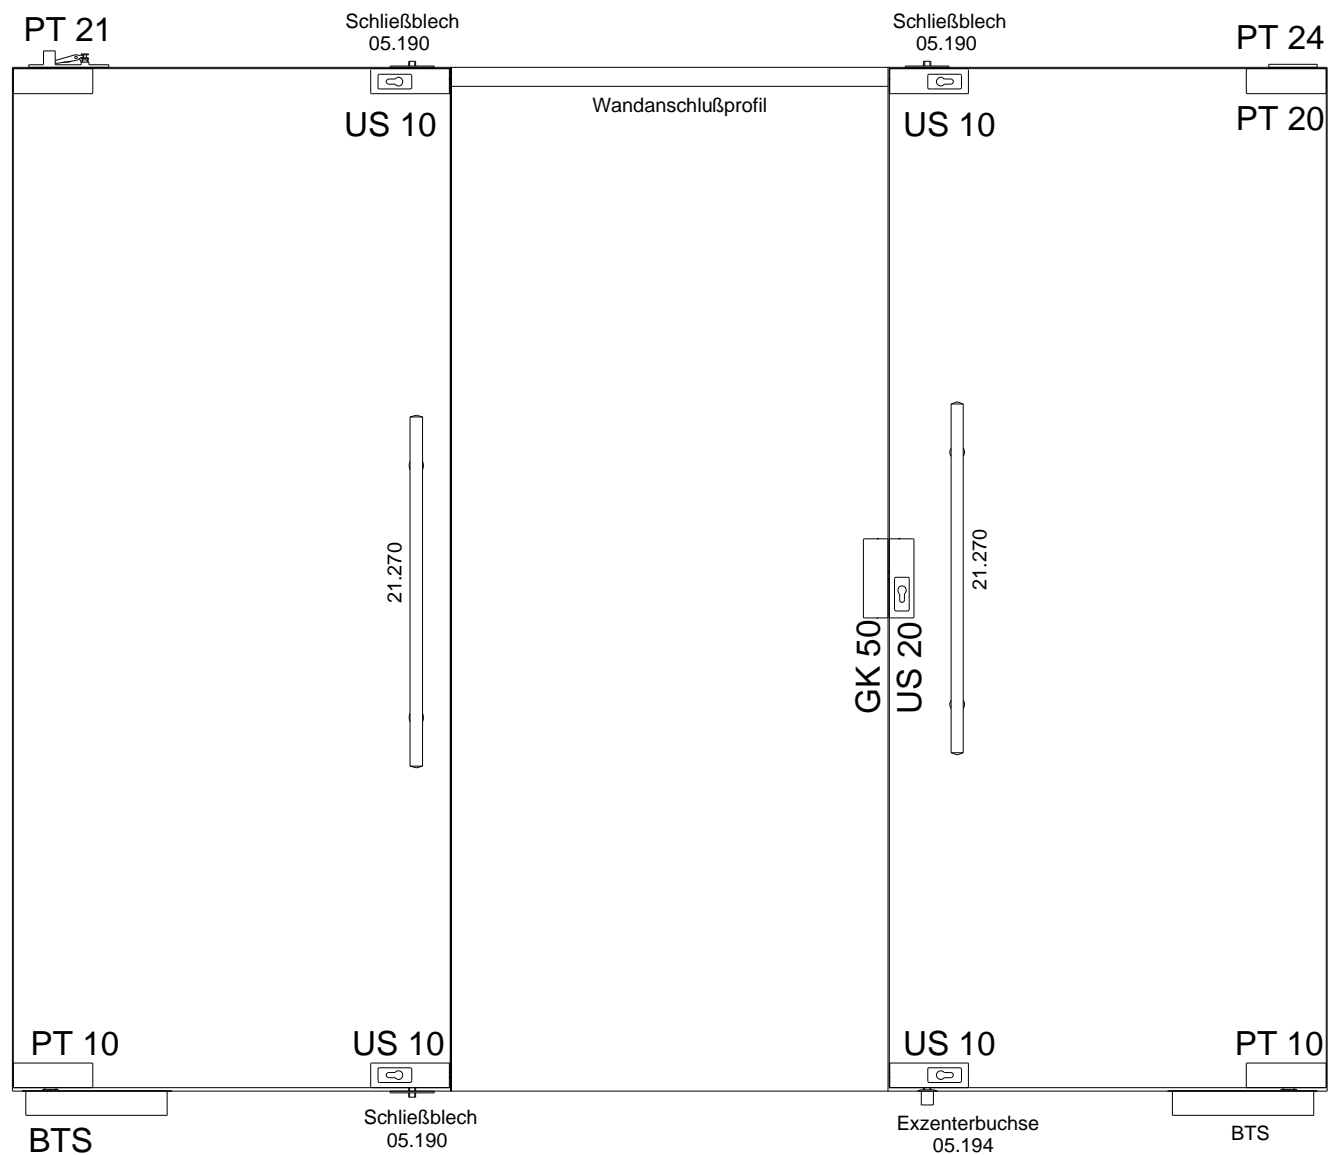


01.2000

# Ganzglasanlage Typ 17

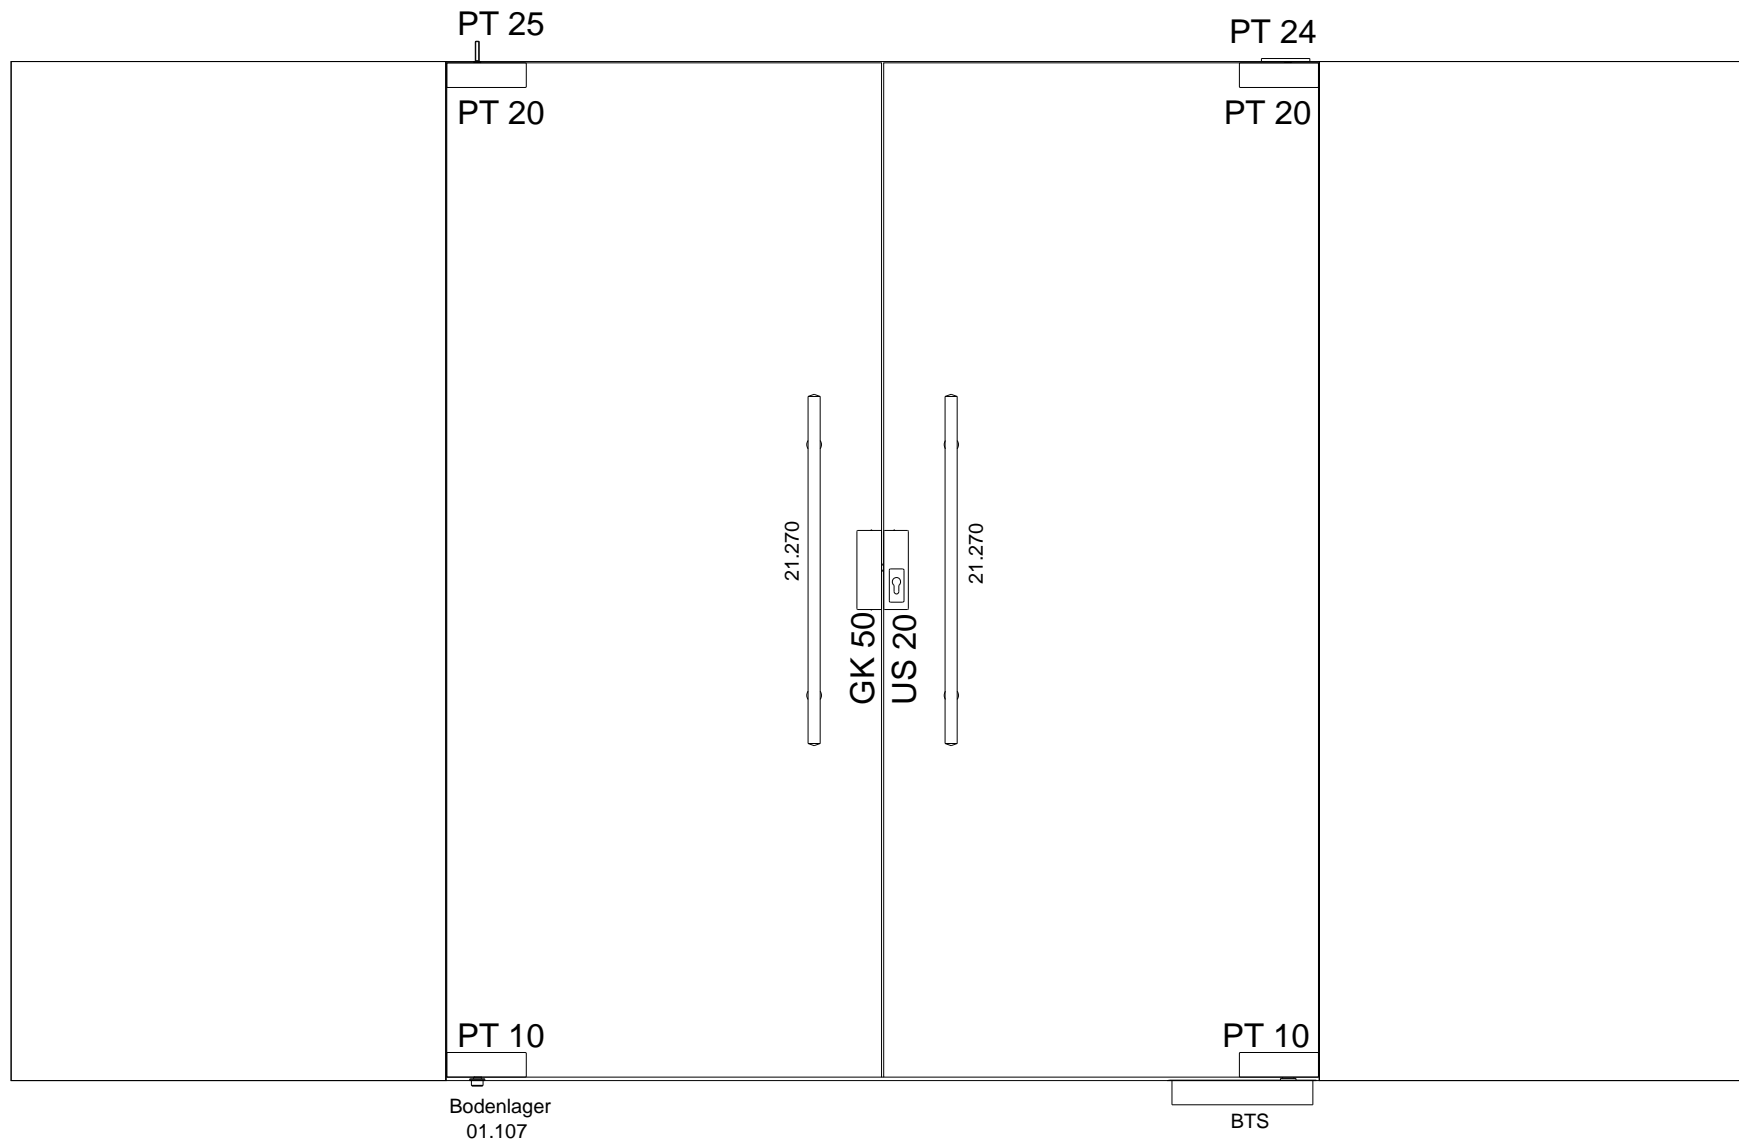

01.2000

# Ganzglasanlage Typ 17

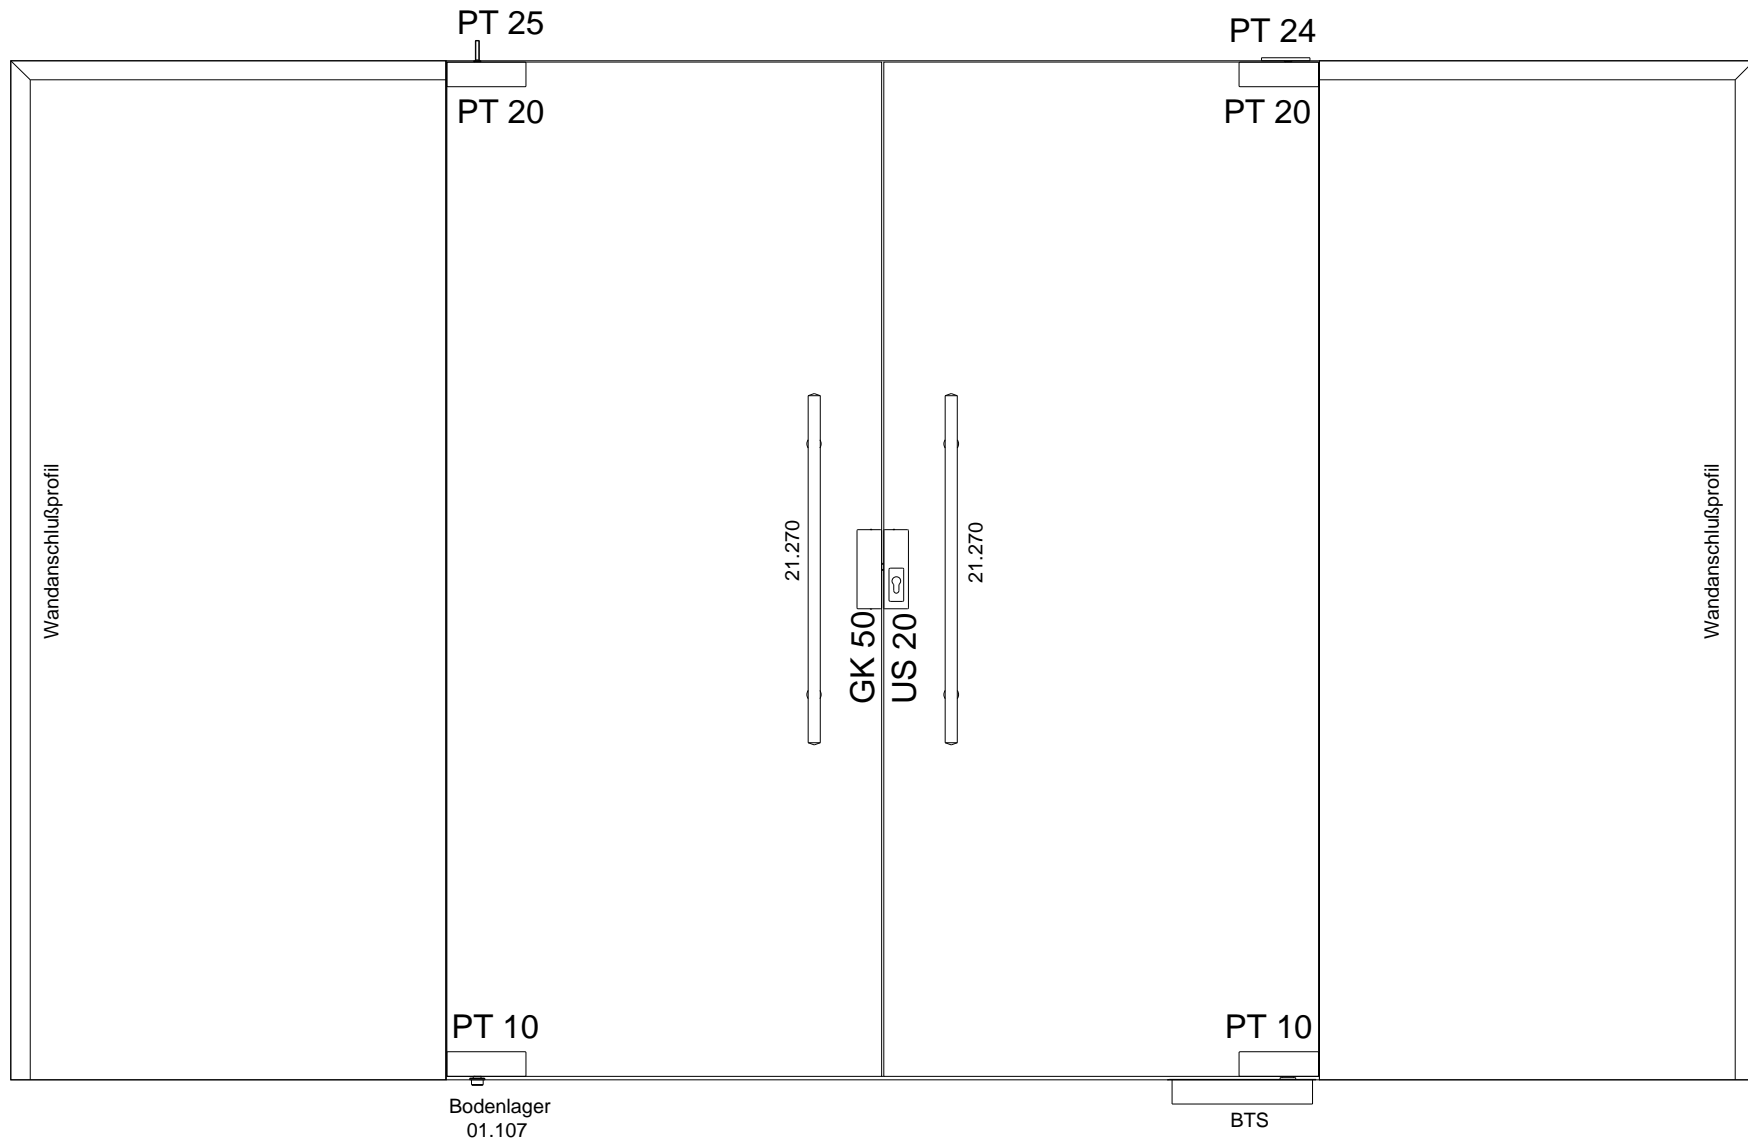


01.2000



# Ganzglasanlage Typ 18



Befestigungs-  
lasche 03.128

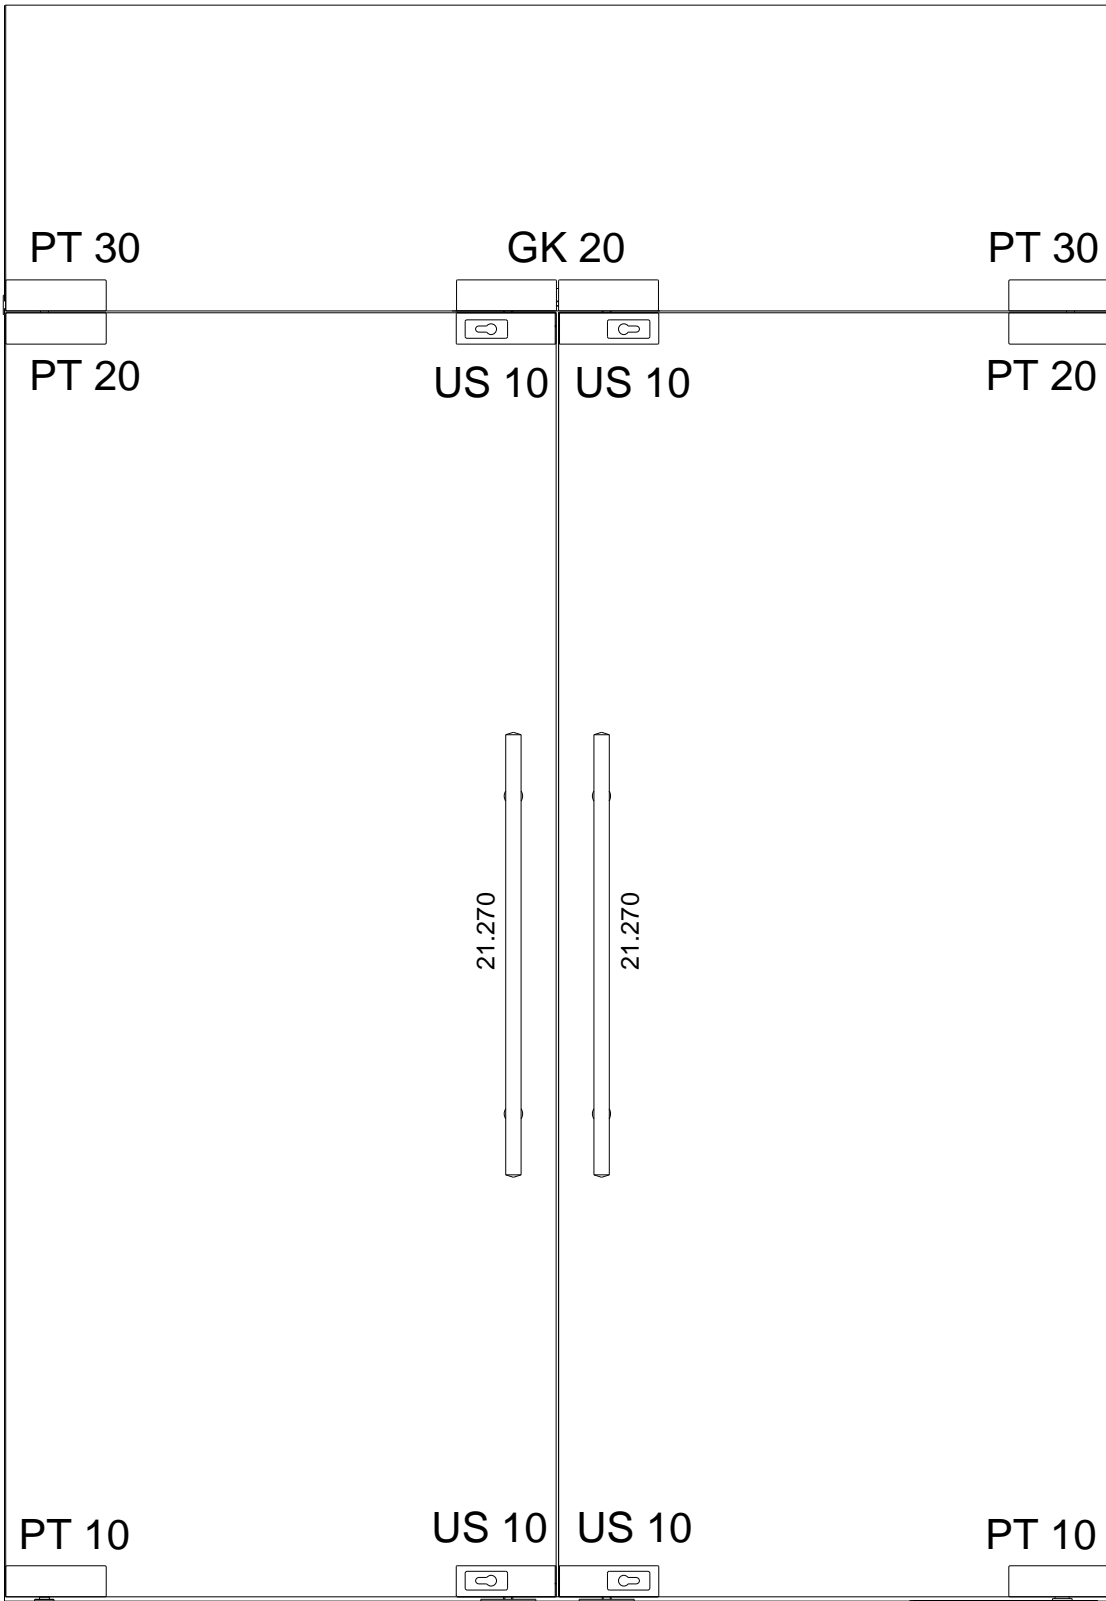

Befestigungs-  
lasche 03.128

Bodenlager  
01.107

Schließblech  
05.190

Schließblech  
05.190


BTS

01.2000


# Ganzglasanlage Typ 19



Befestigungs-  
lasche 03.128

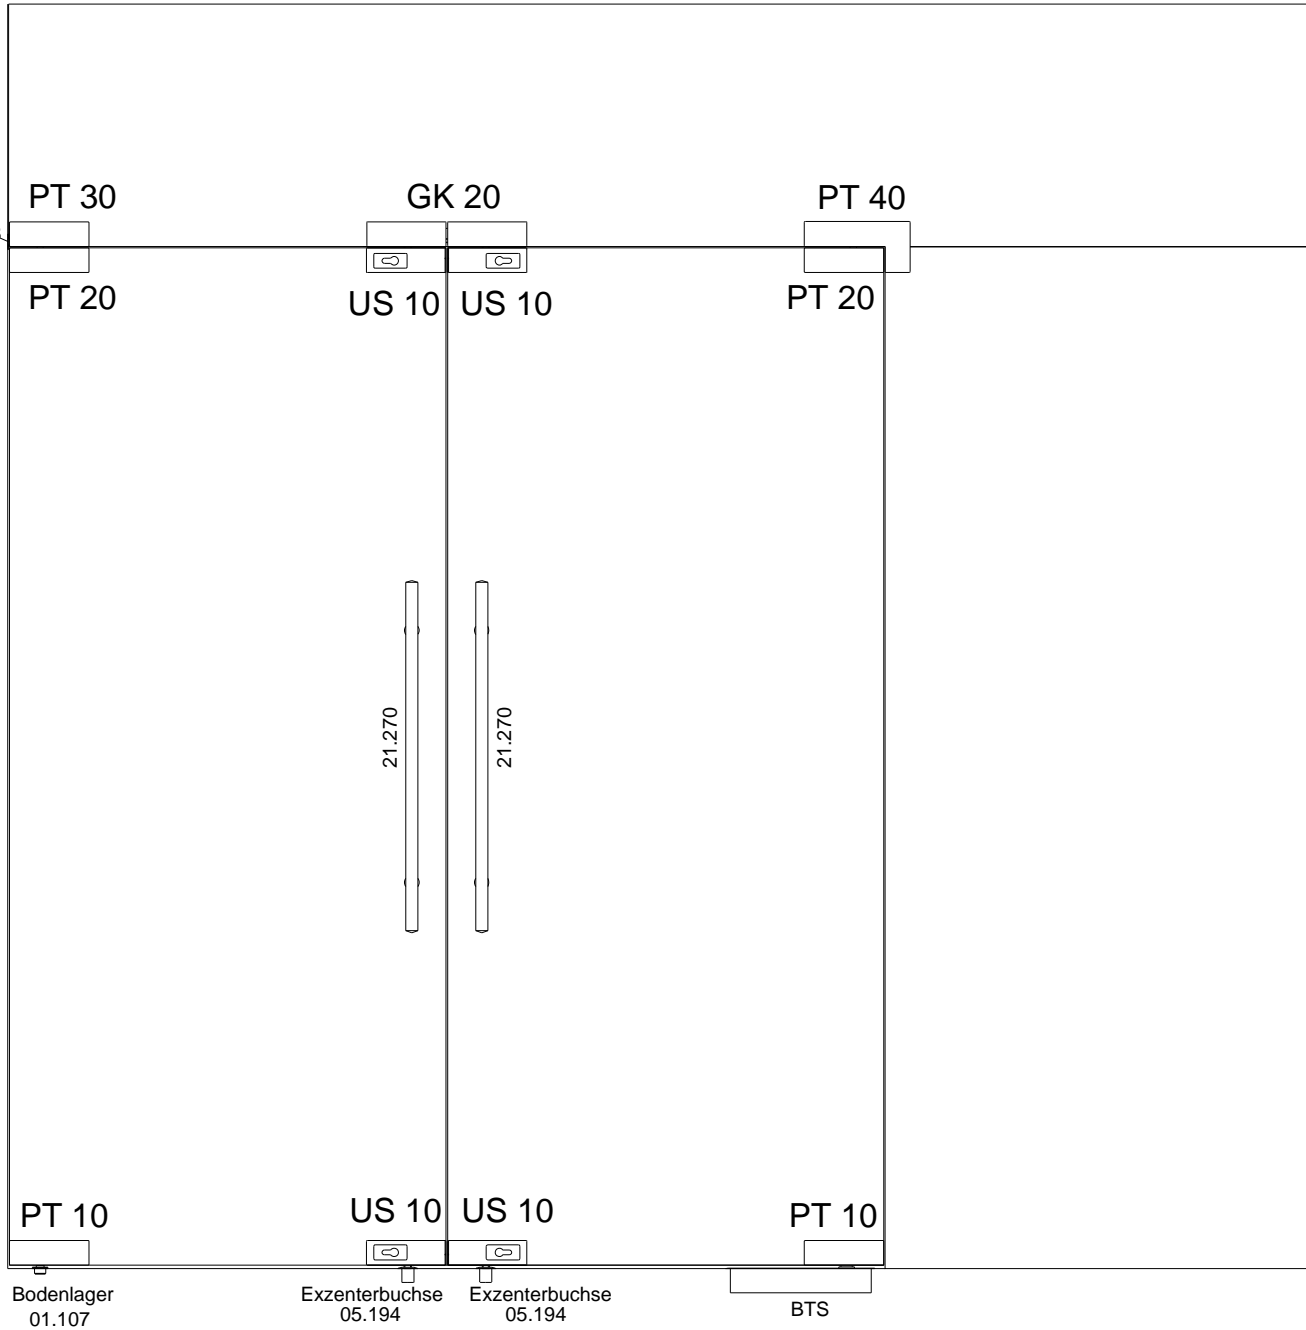

# Ganzglasanlage Typ 19

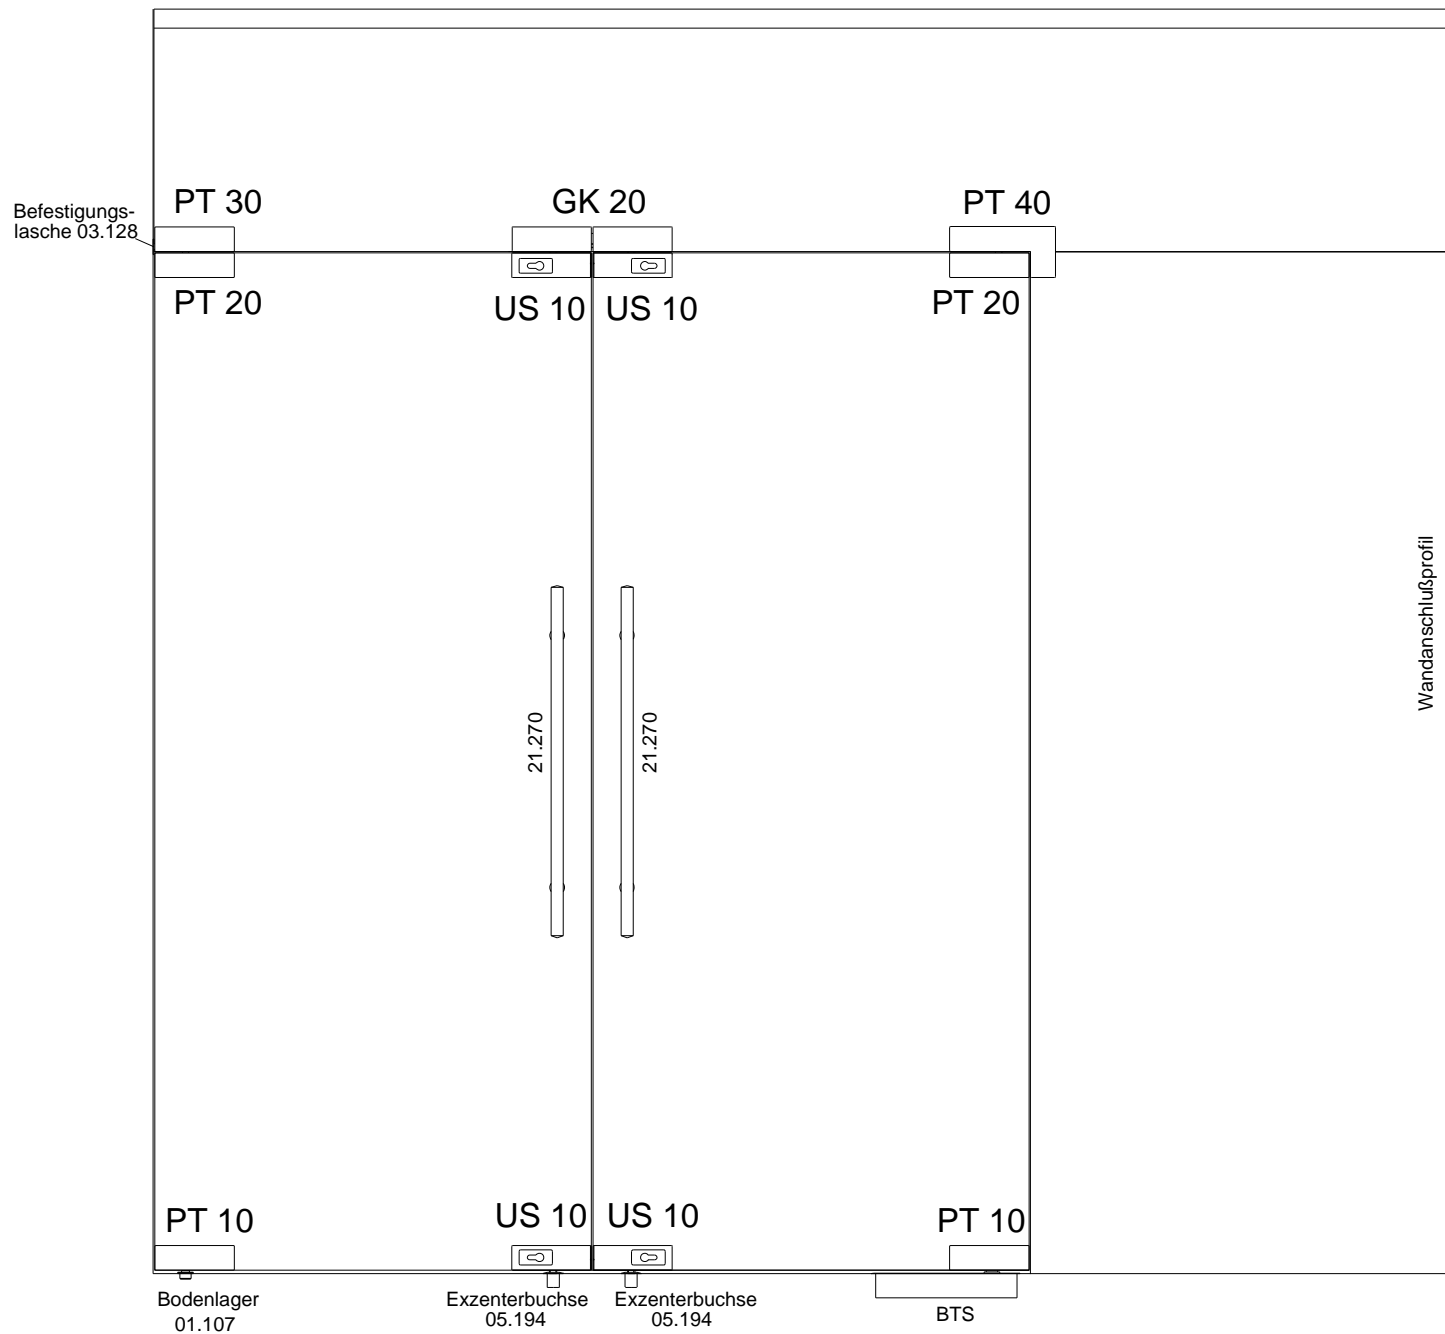

# Ganzglasanlage Typ 20



Befestigungs-  
lasche 03.128

PT 30

GK 40

GK 40

PT 30

Befestigungs-  
lasche 03.128

PT 20

US 10

US 10

PT 20

21.270

21.270

PT 10

US 10

US 10

PT 10

Bodenlager  
01.106


Schließblech  
01.106

Exzenterbuchse  
05.194


BTS

01.2000


# Ganzglasanlage Typ 20

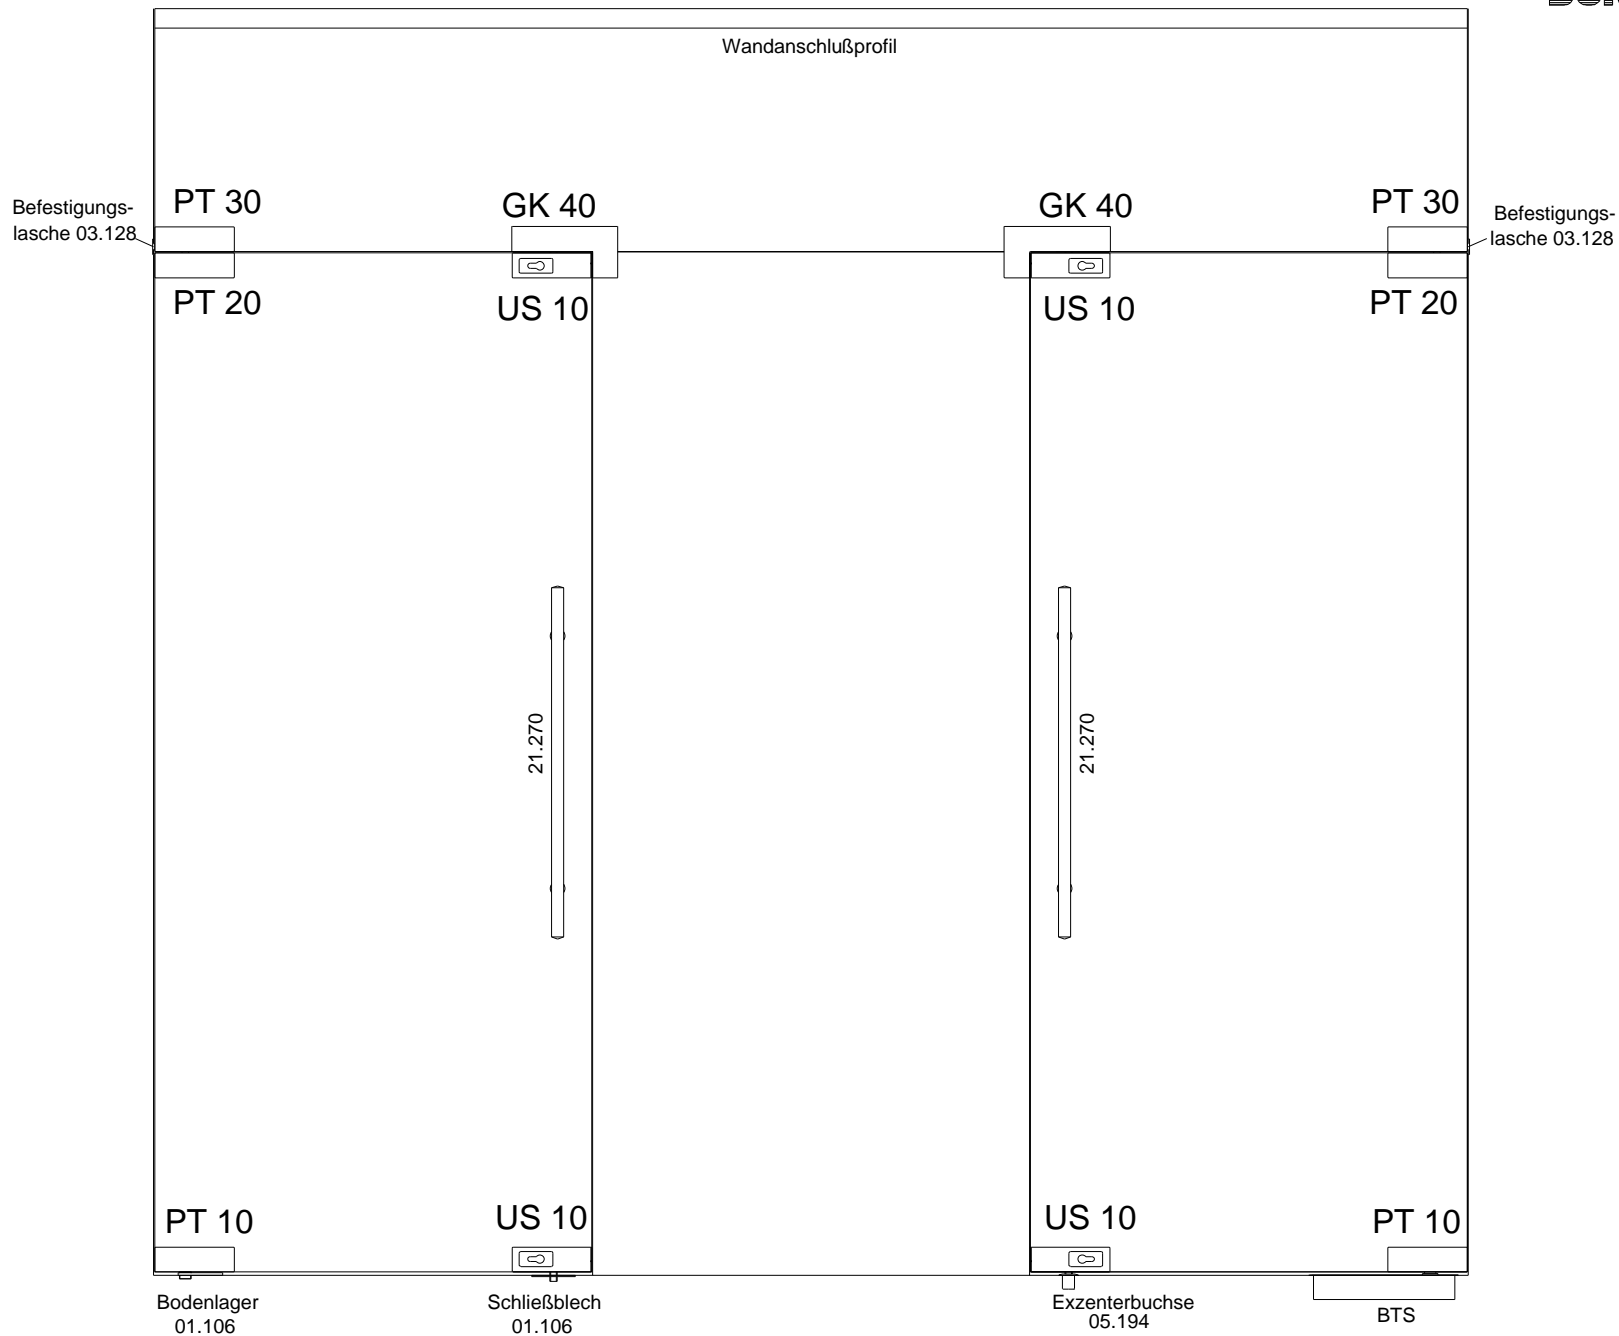


# Ganzglasanlage Typ 21

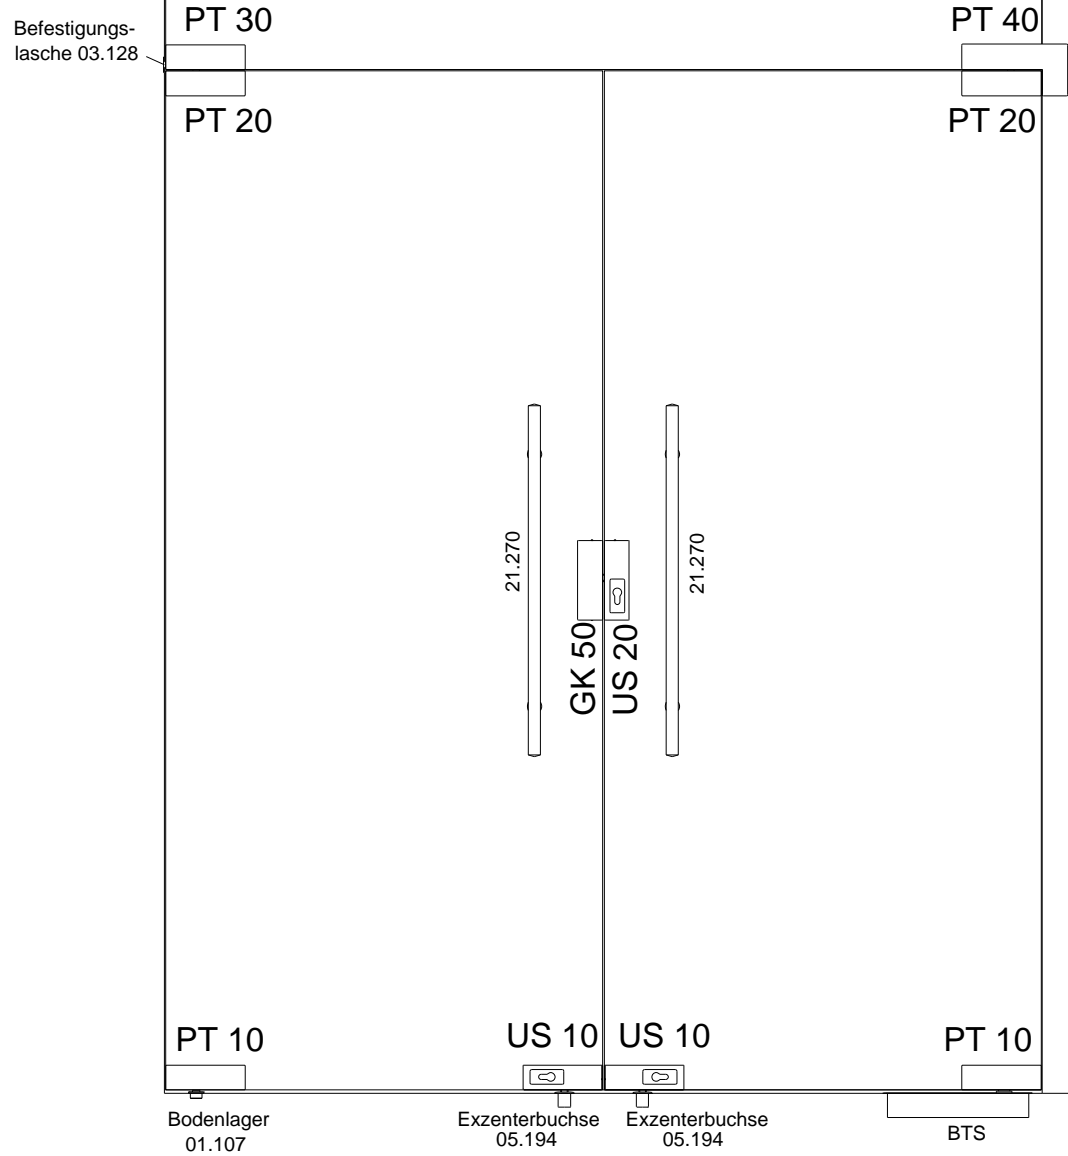

# Ganzglasanlage Typ 21

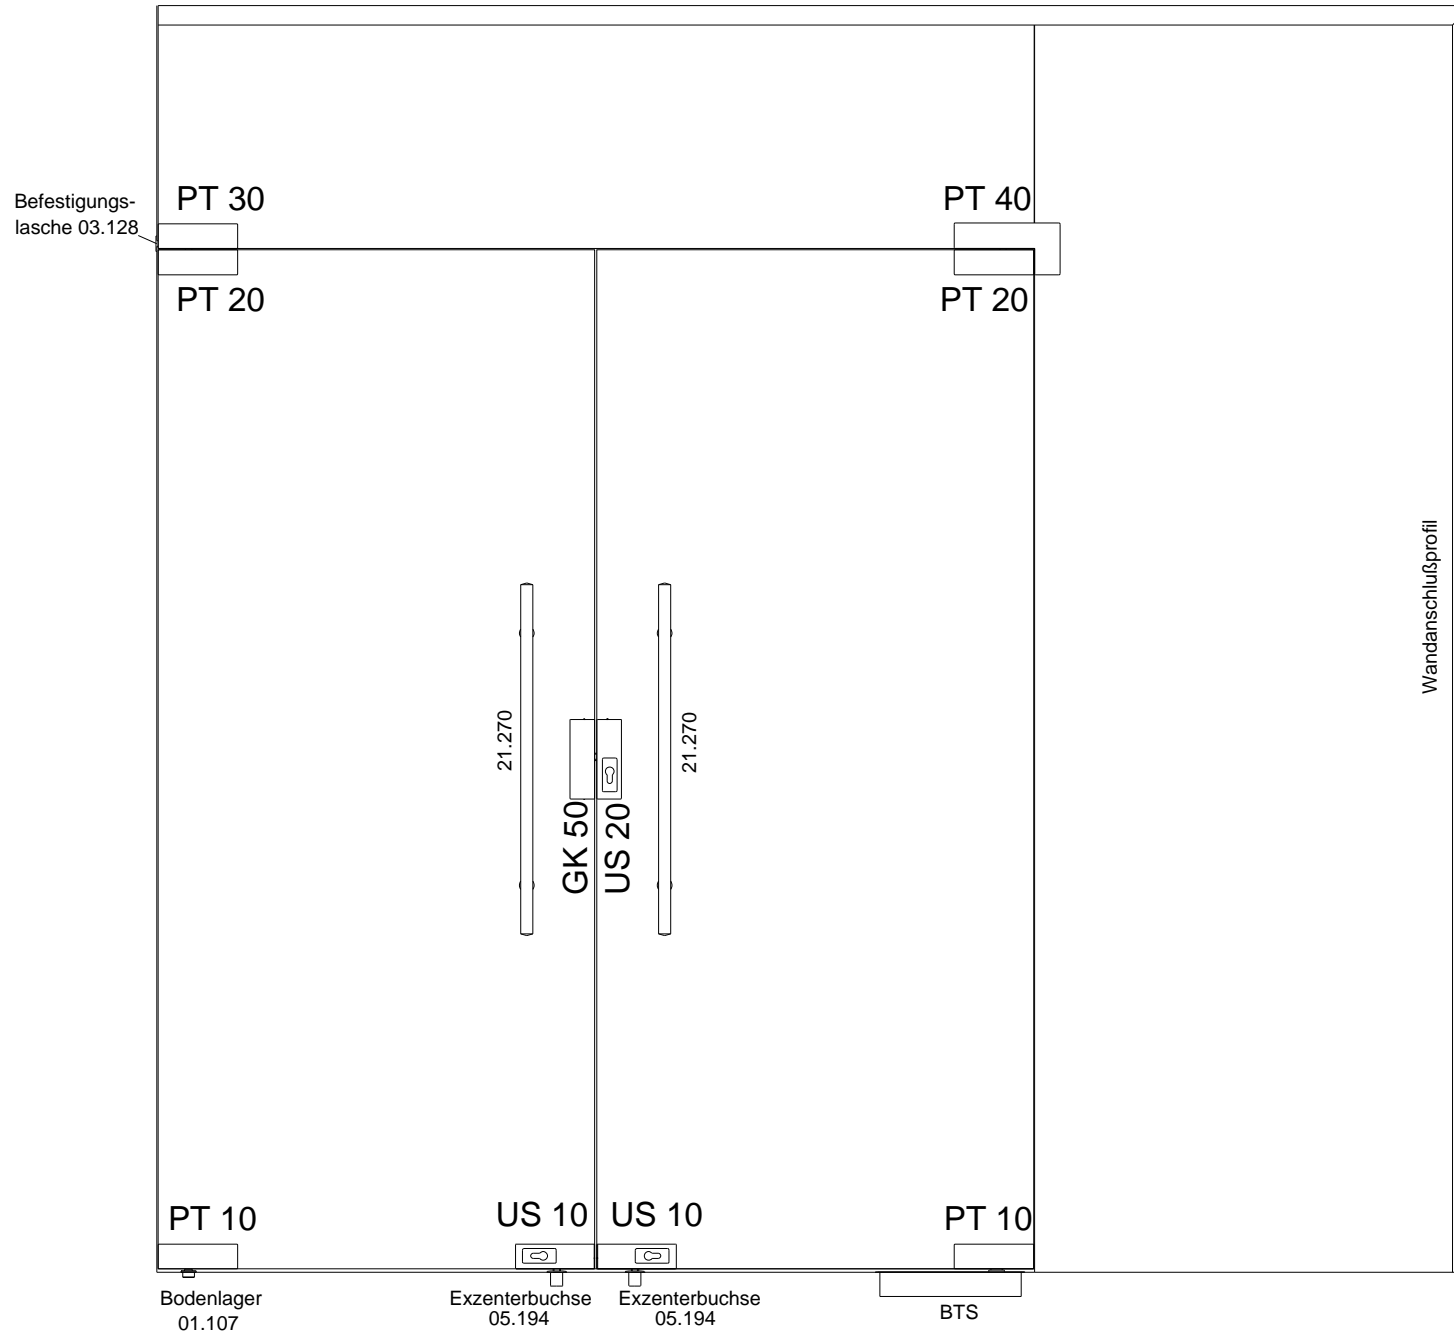


# Ganzglasanlage Typ 22

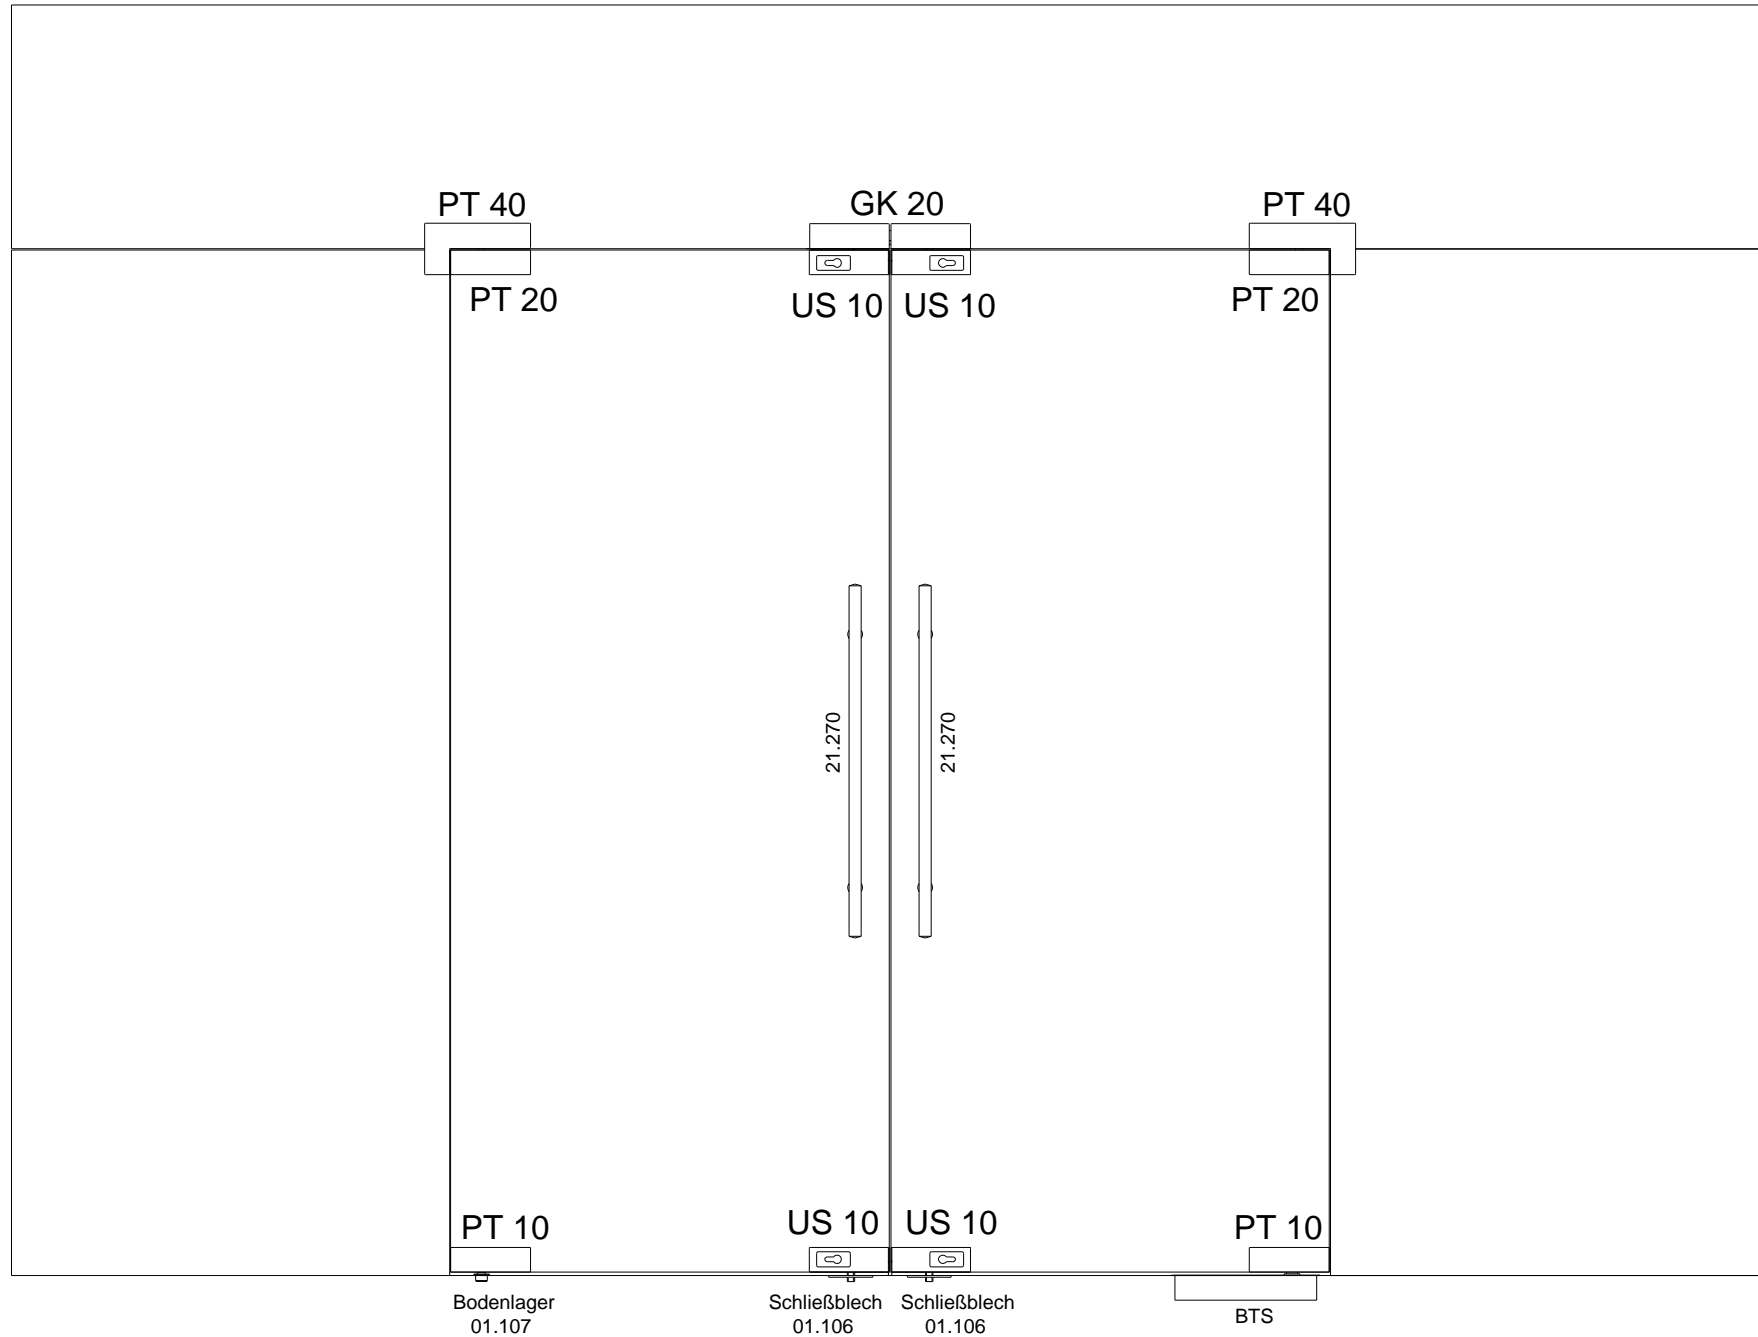





# Ganzglasanlage Typ 22

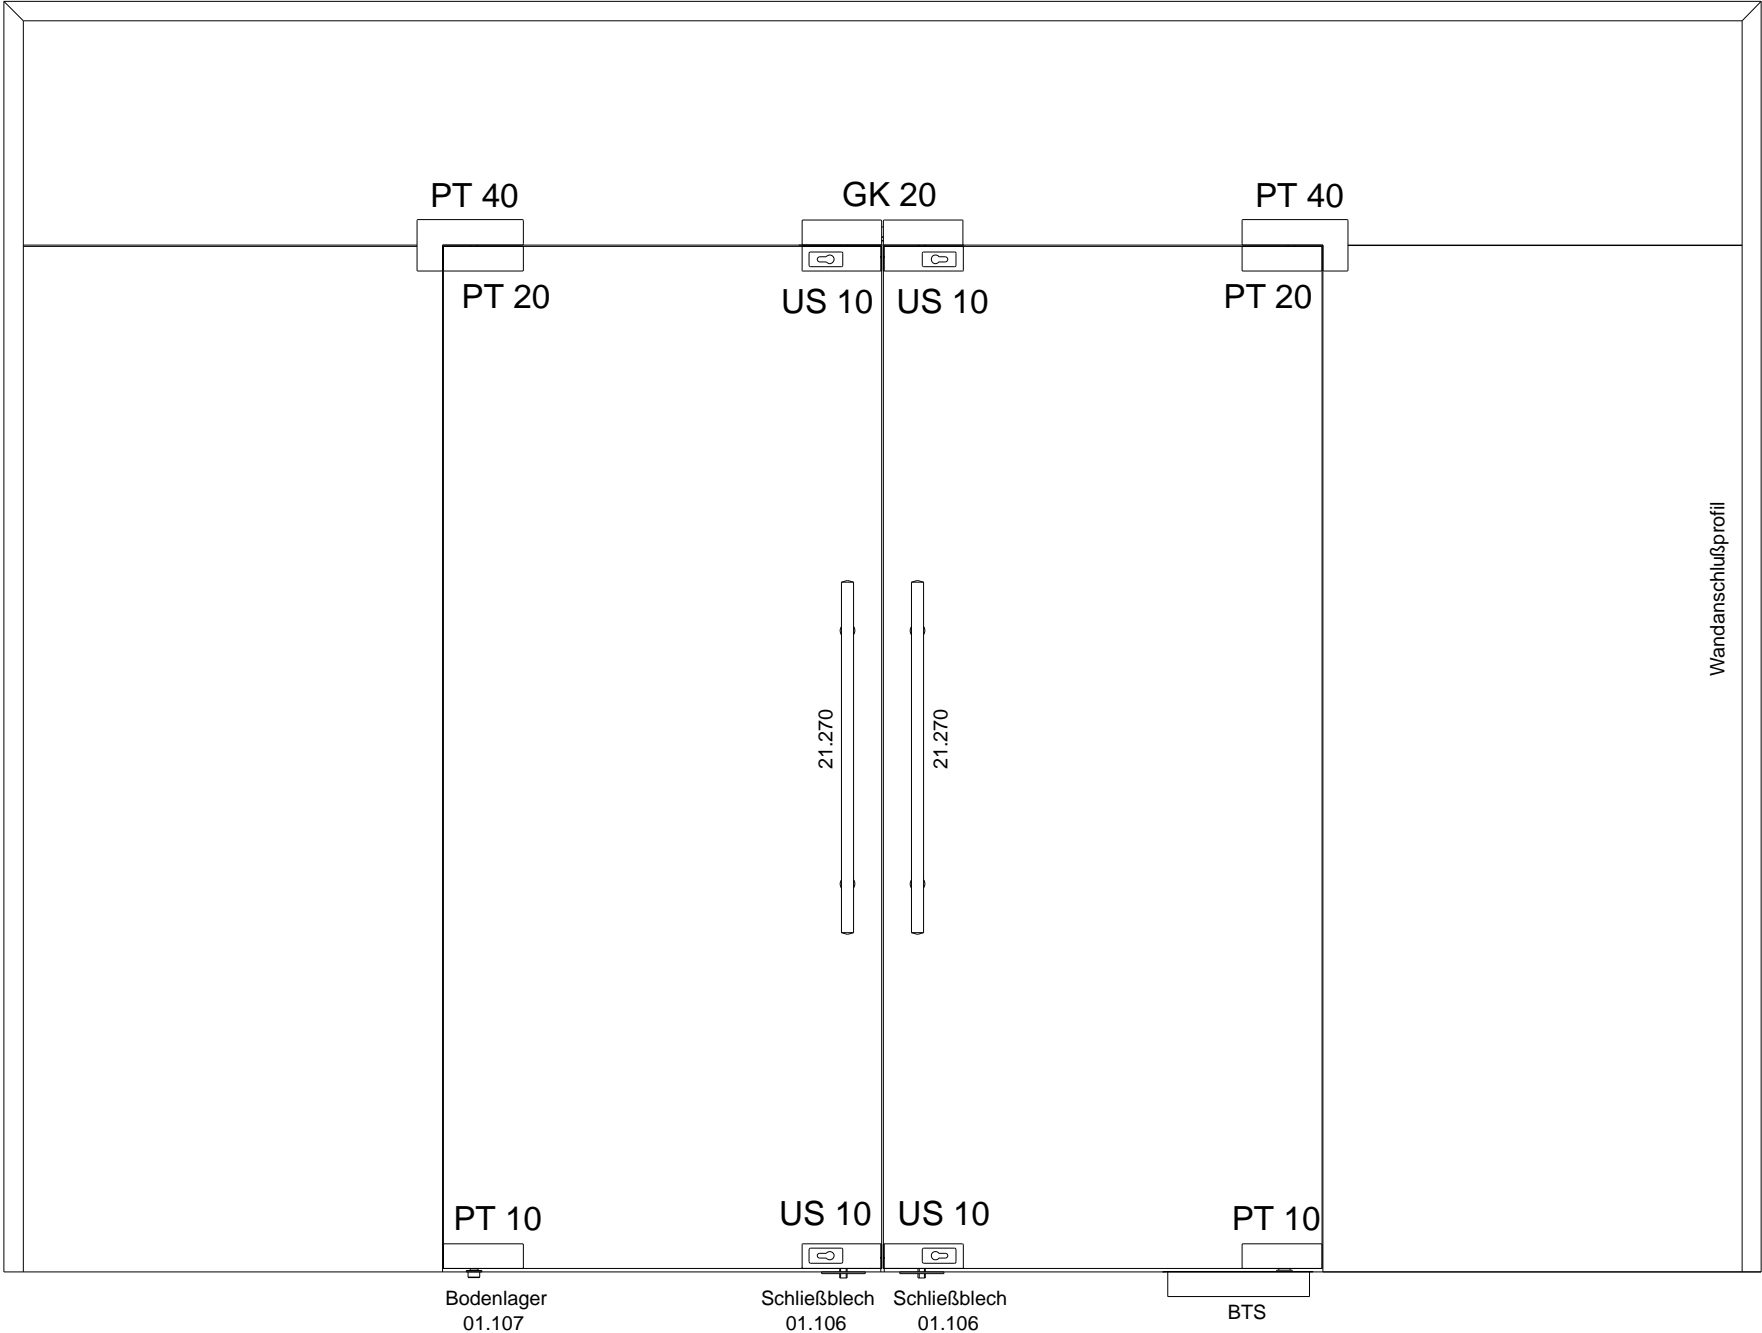


# Ganzglasanlage Typ 23

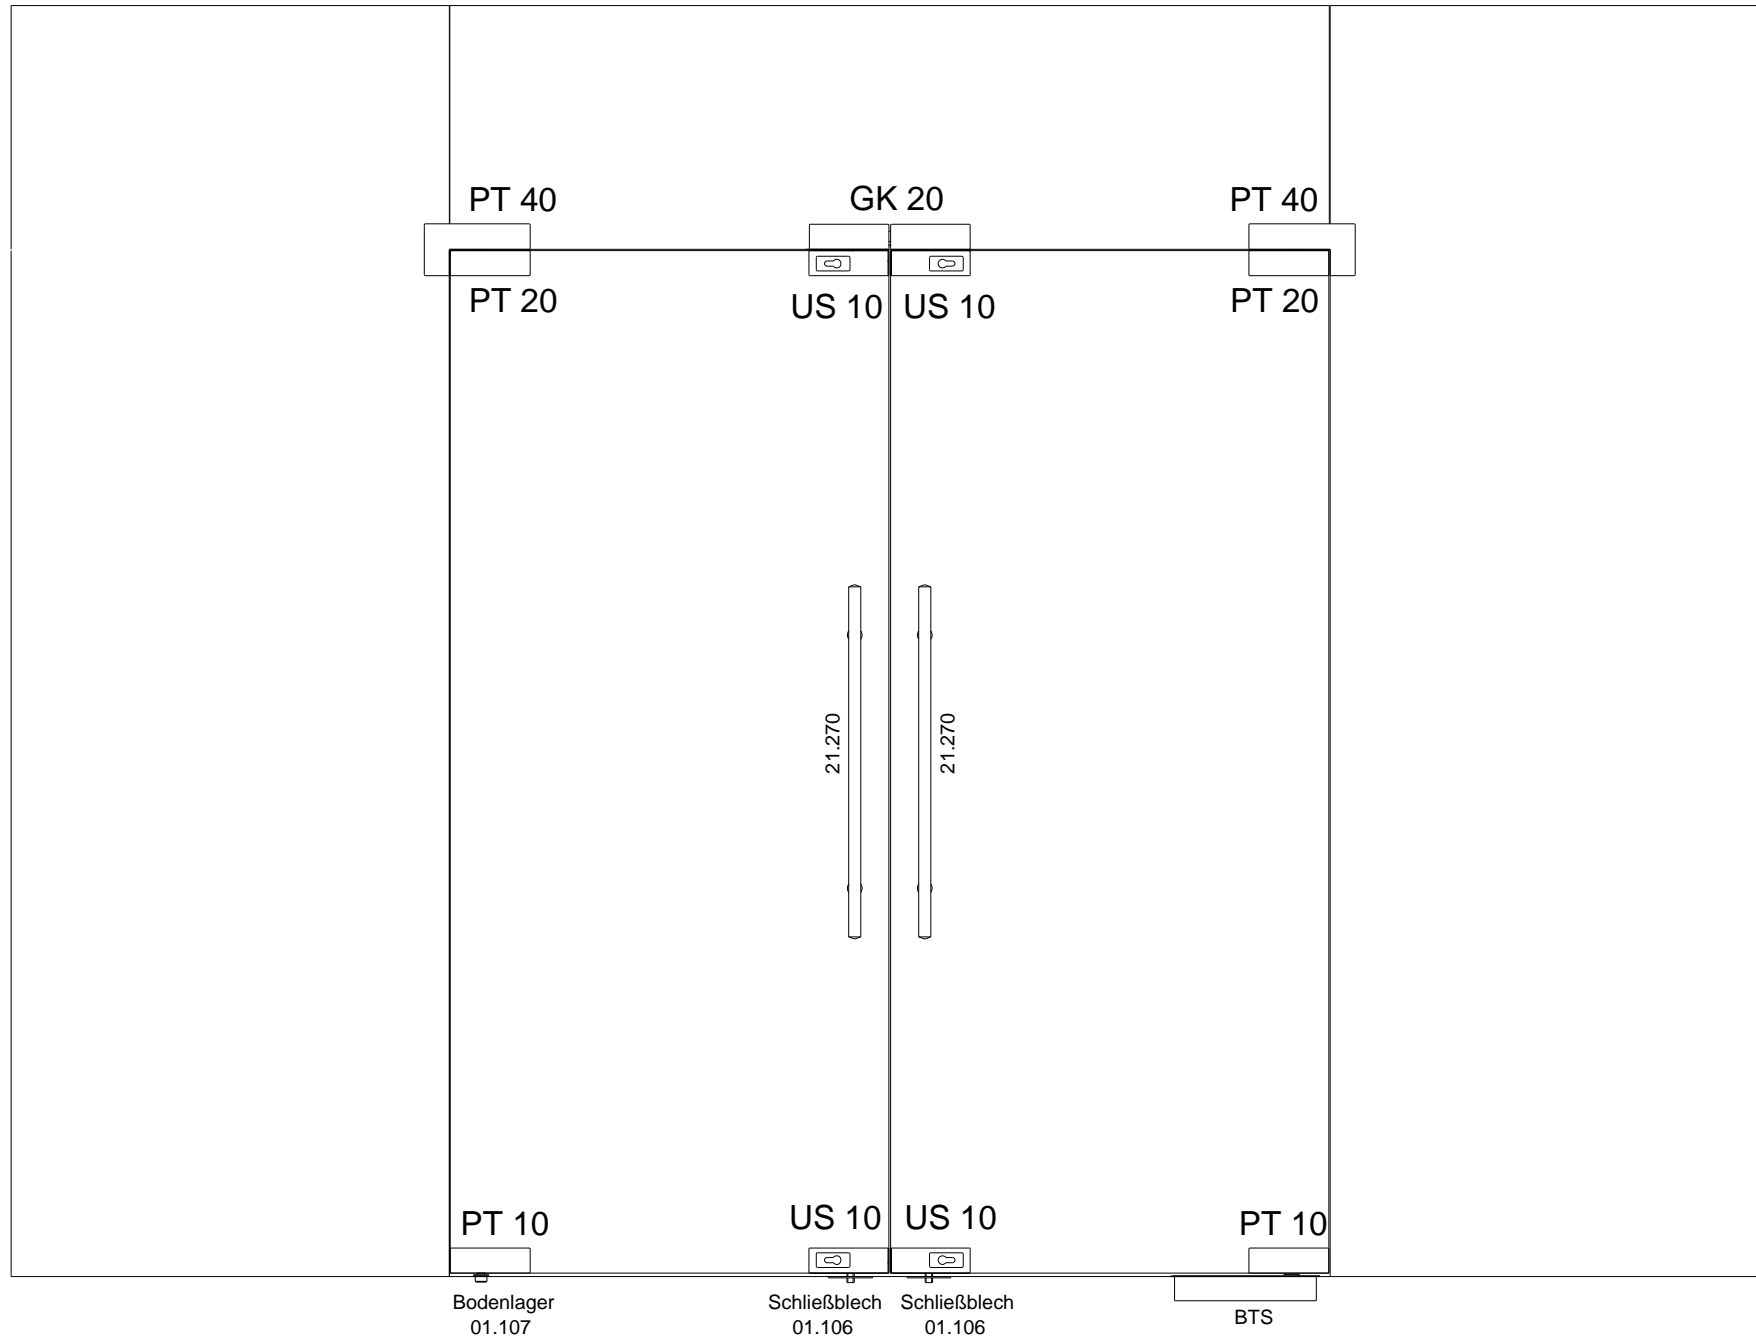

# Ganzglasanlage Typ 23

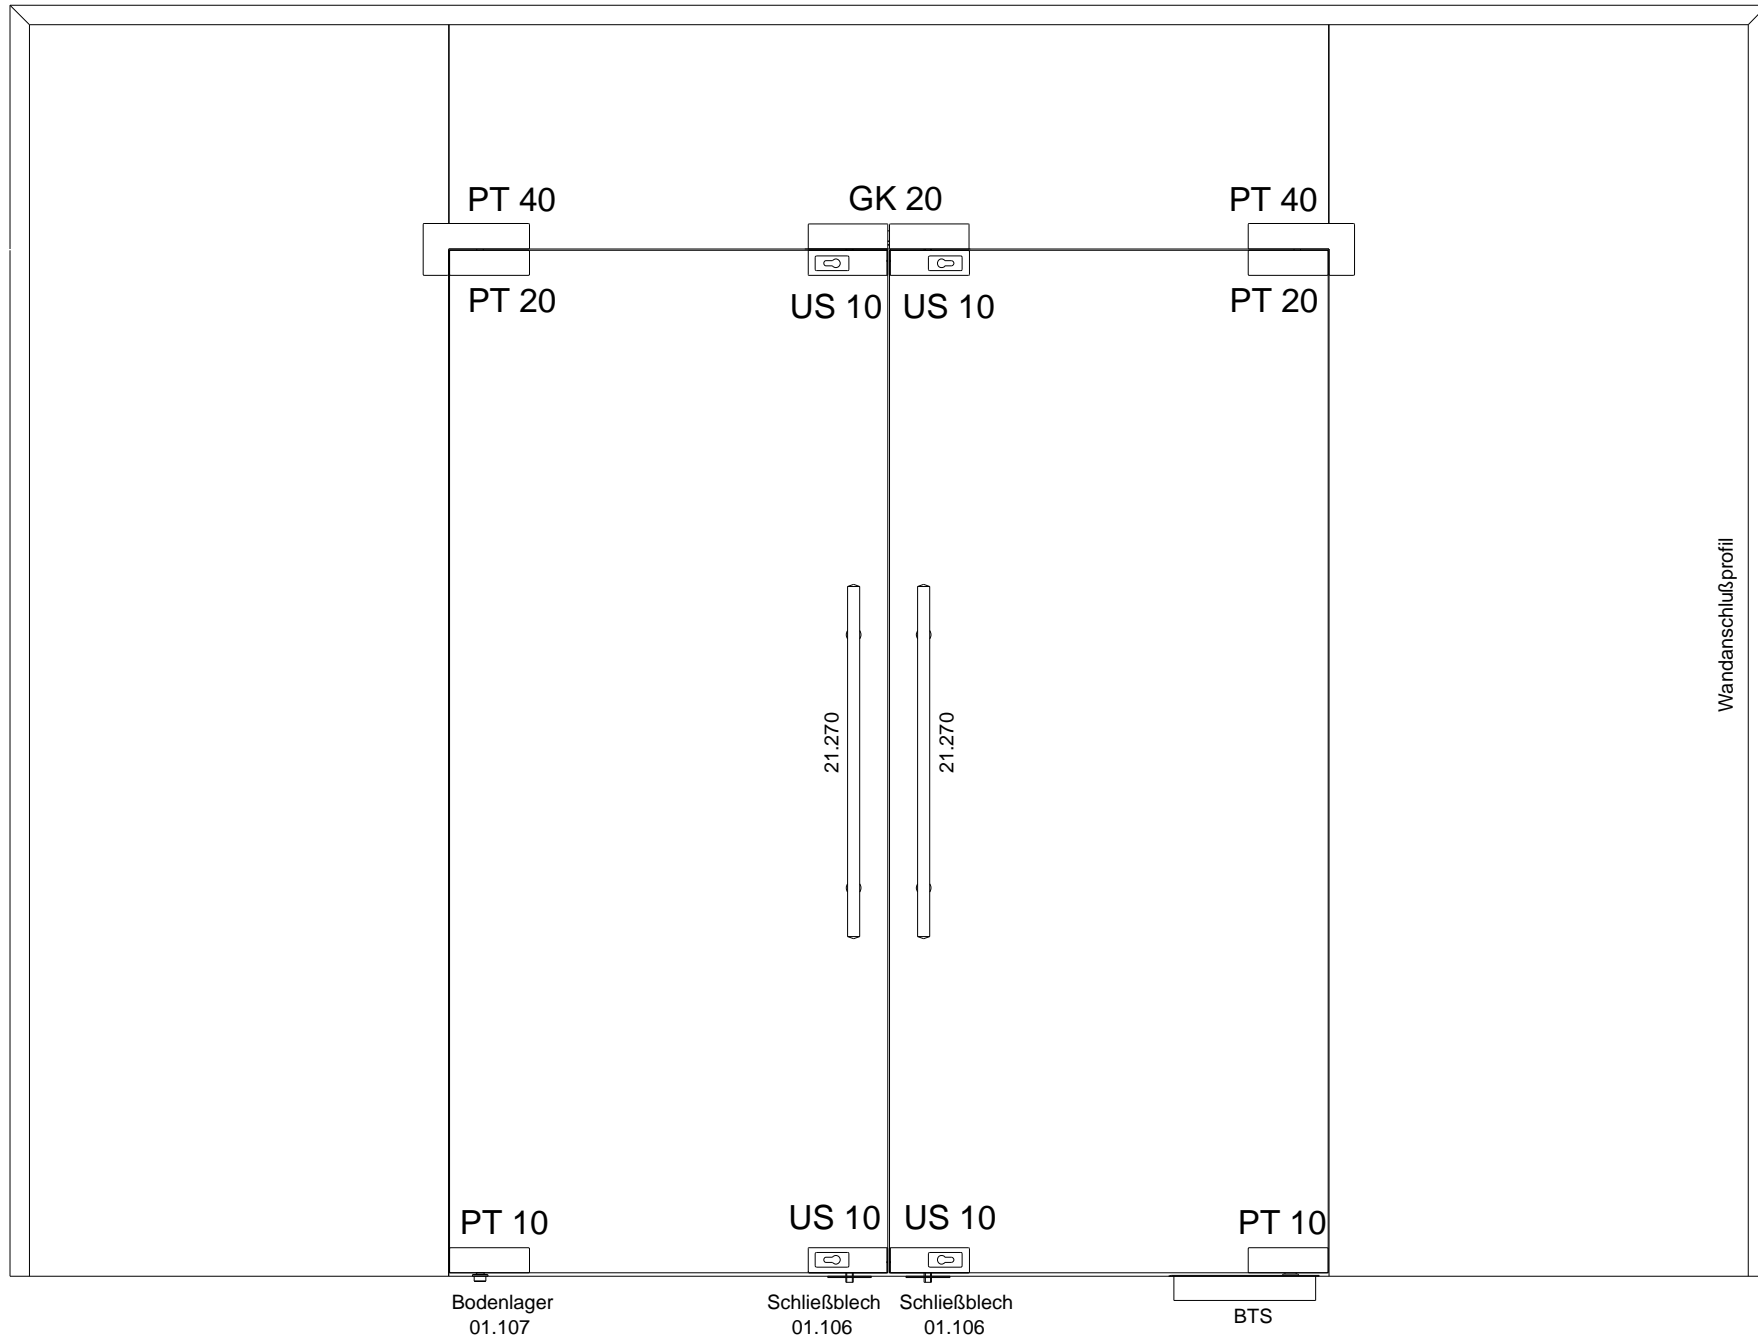

# Ganzglasanlage Typ 24

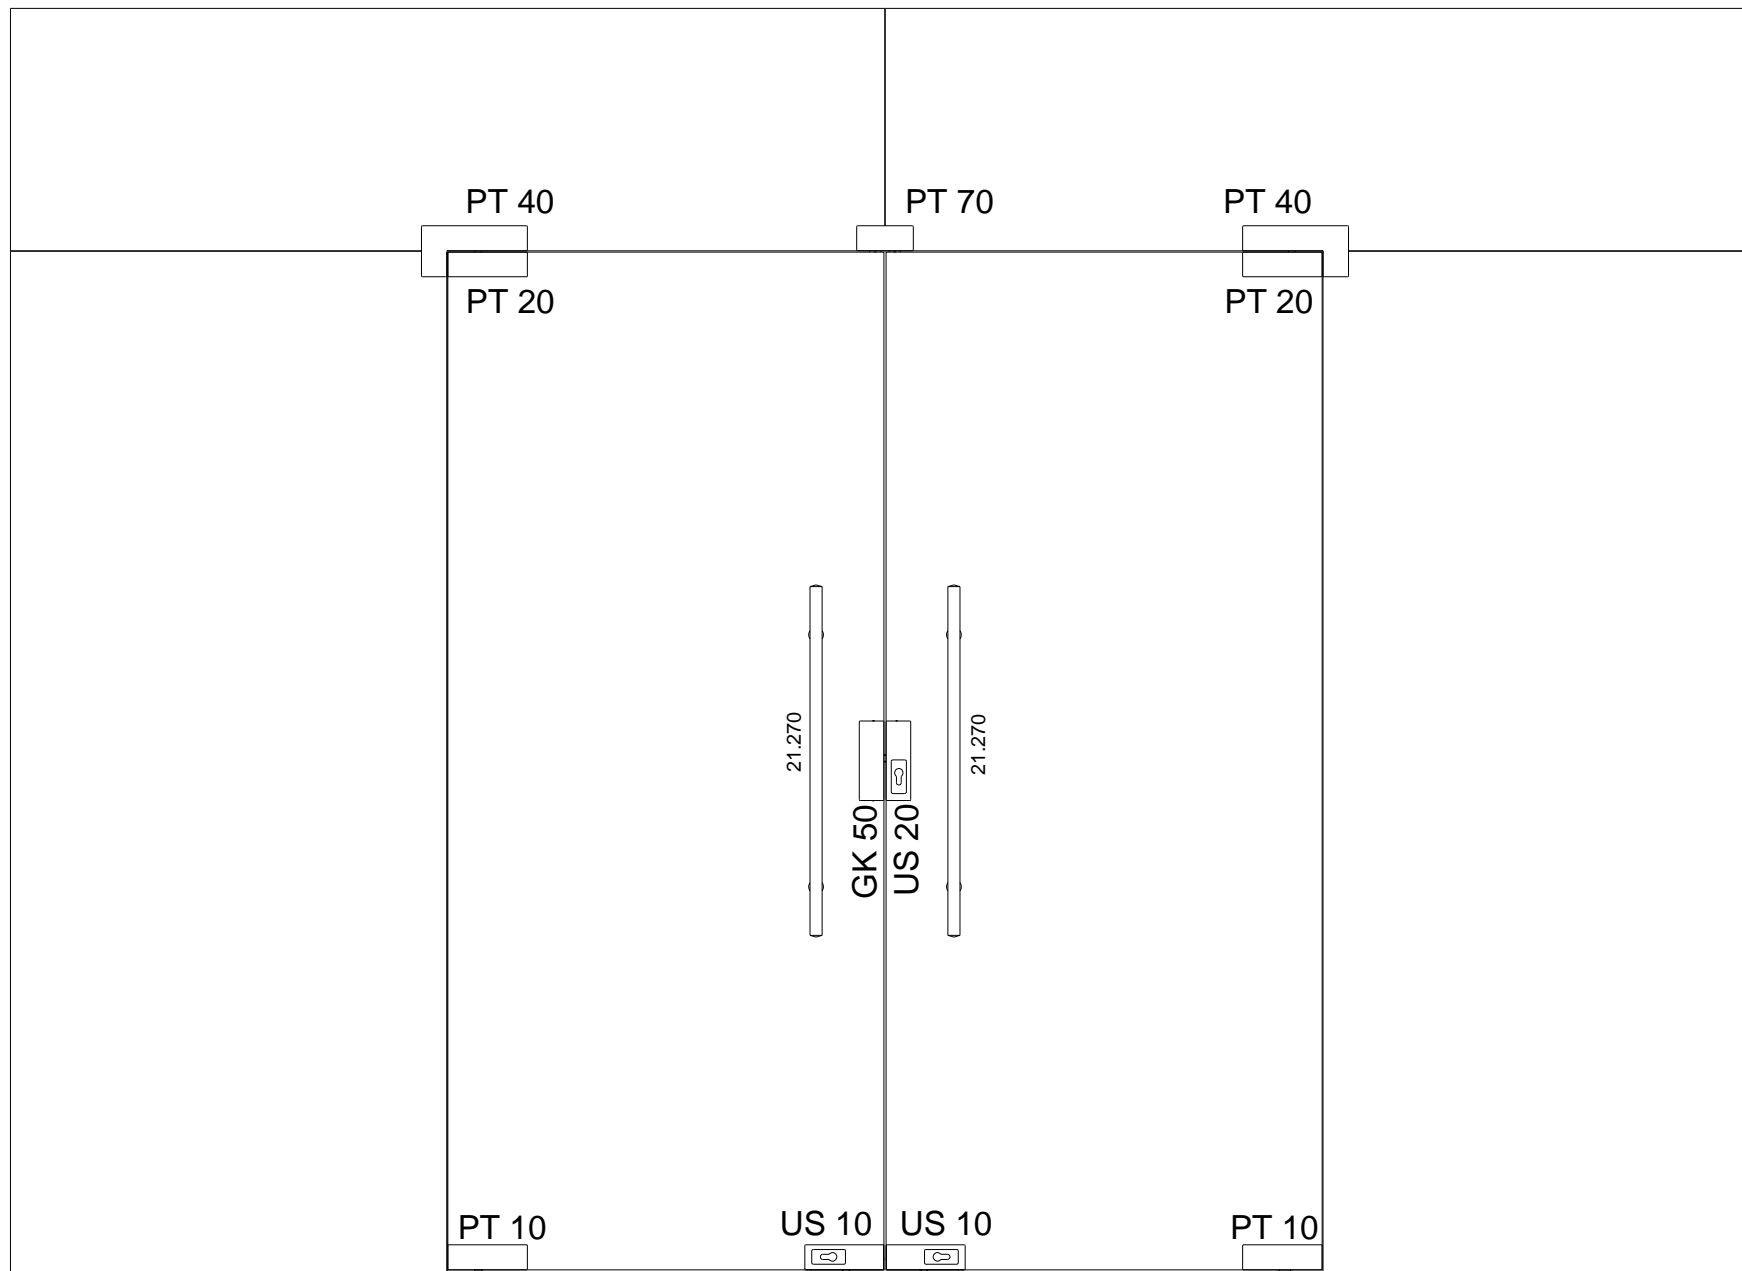


Bodenlager  
01.107

Exzenterbuchse  
05.194


Exzenterbuchse  
05.194

BTS


# Ganzglasanlage Typ 24

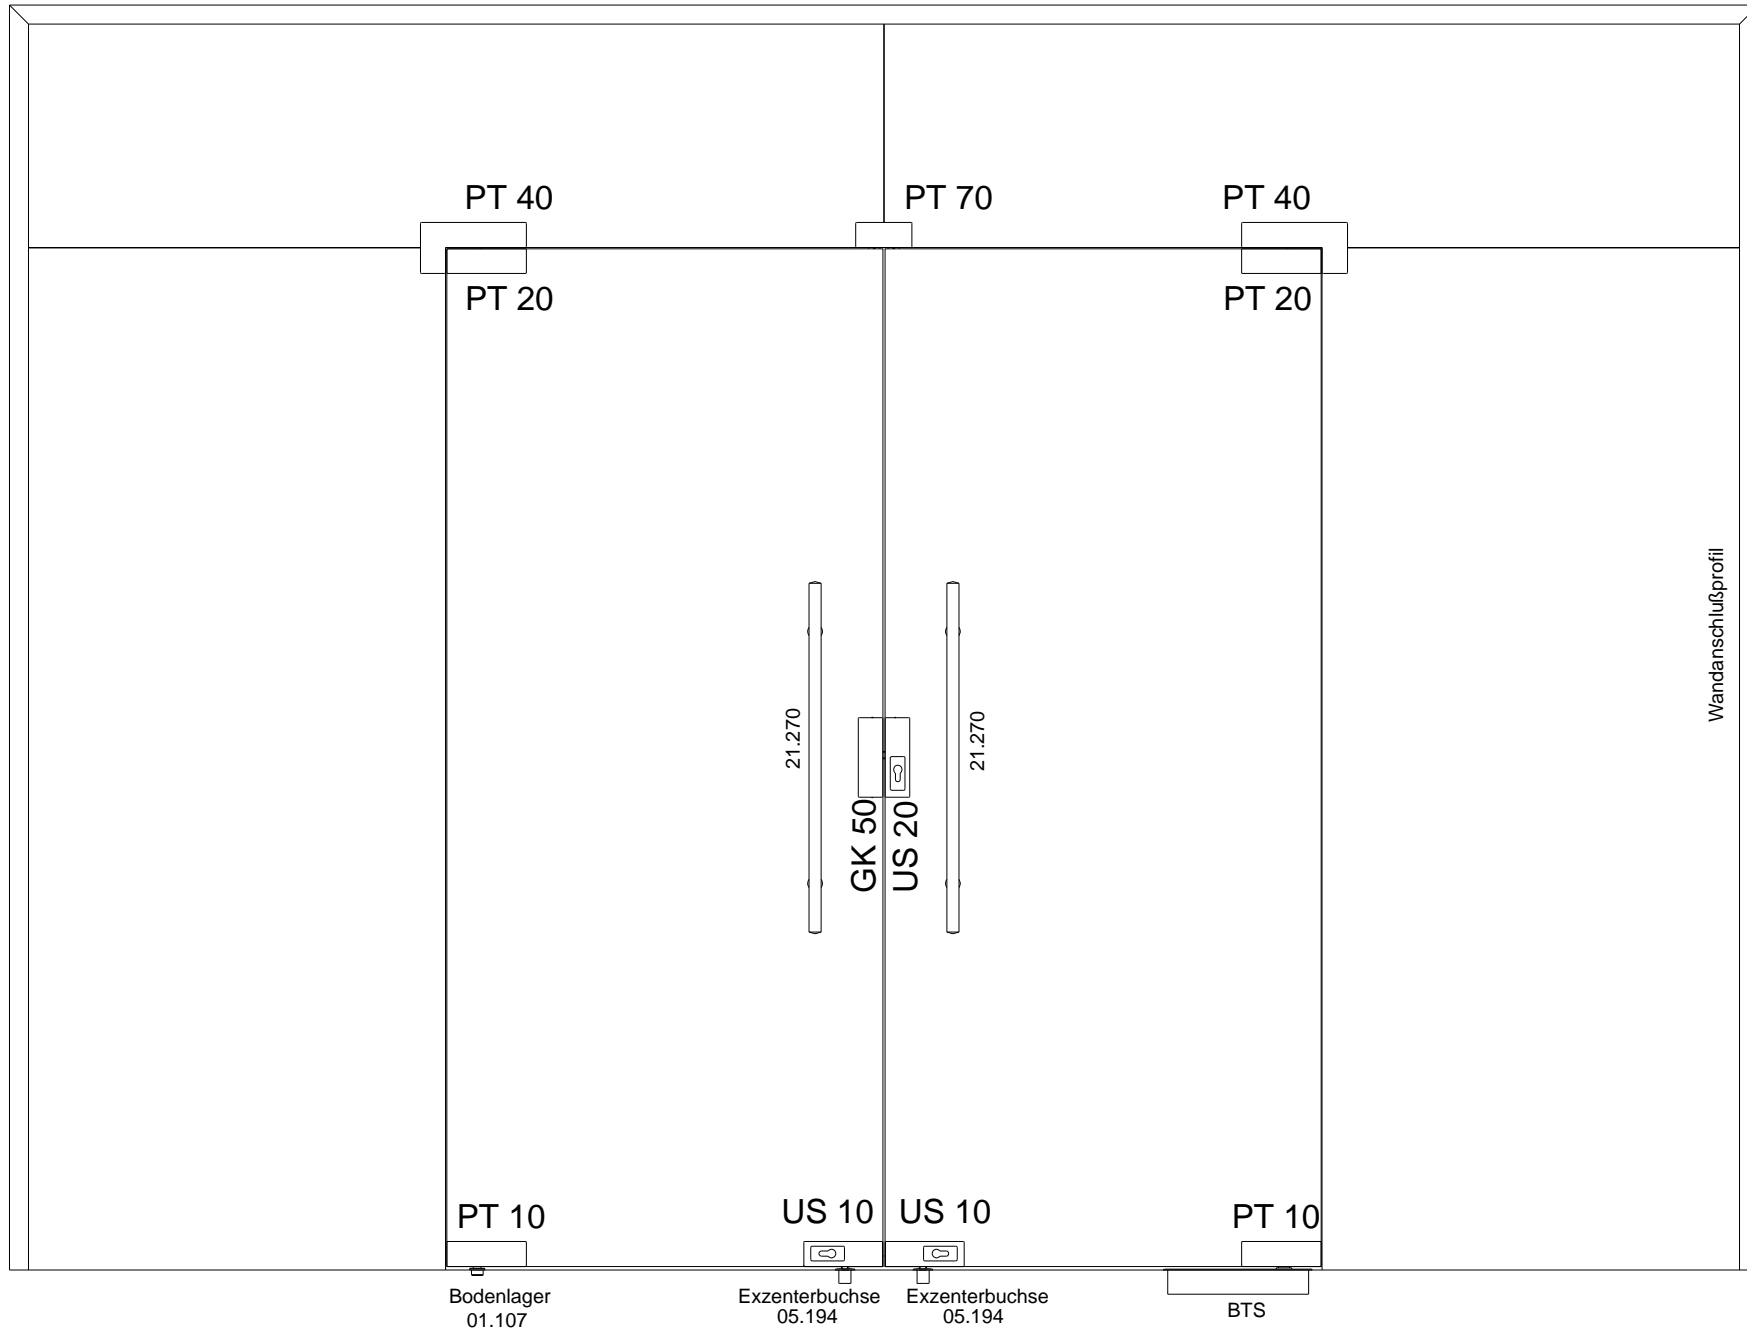


## DORMA Universal Eck,- Mittelschlösser und Gegenkästen für Glasausschnitte

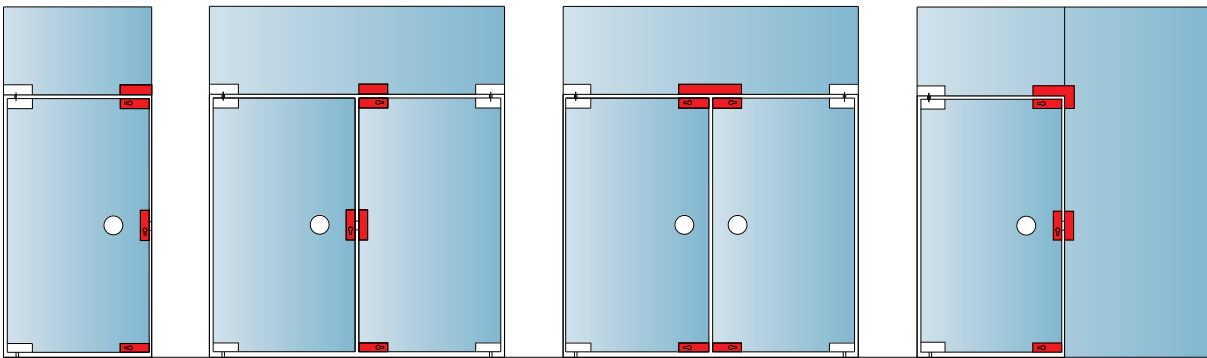


## Eck,- Mittelschlösser und Gegenkästen für Bohrungen

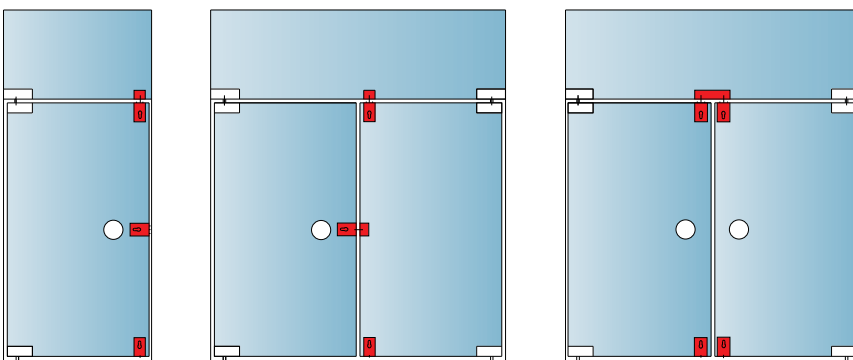


## Mittelschlösser für Bohrungen

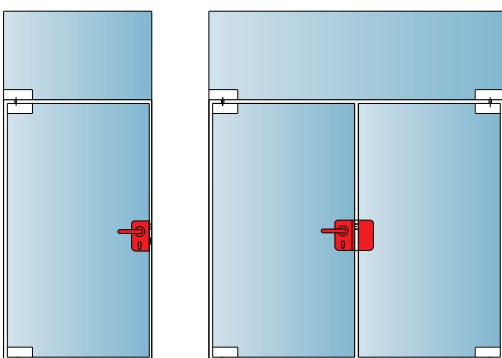

# DORMA Universal Eck,- Mittelschlösser und Gegenkästen für Glasausschnitte

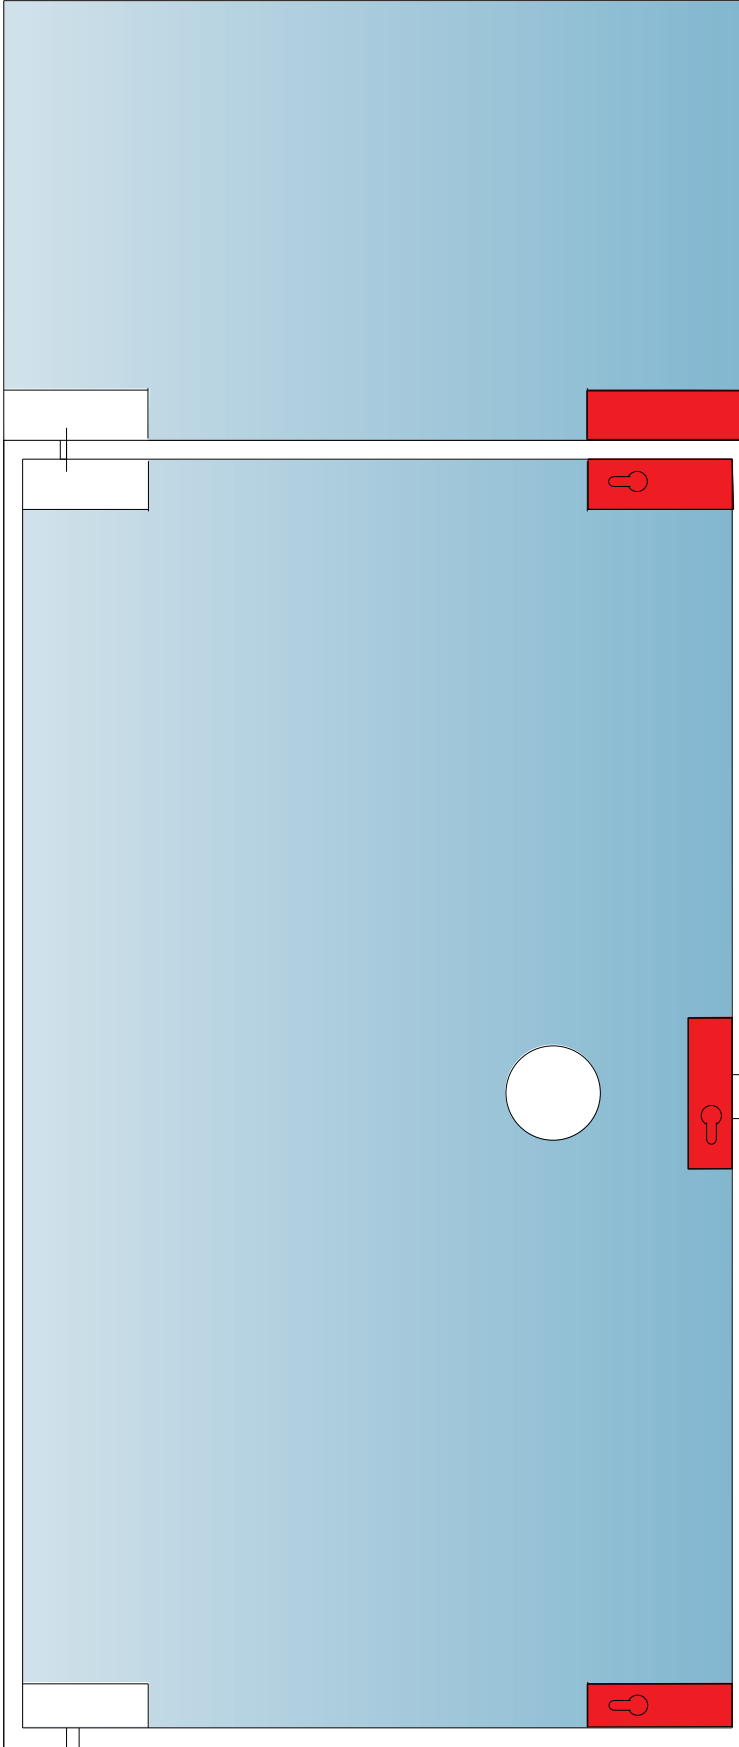


# DORMA Universal Eck,- Mittelschlösser und Gegenkästen für Glasausschnitte

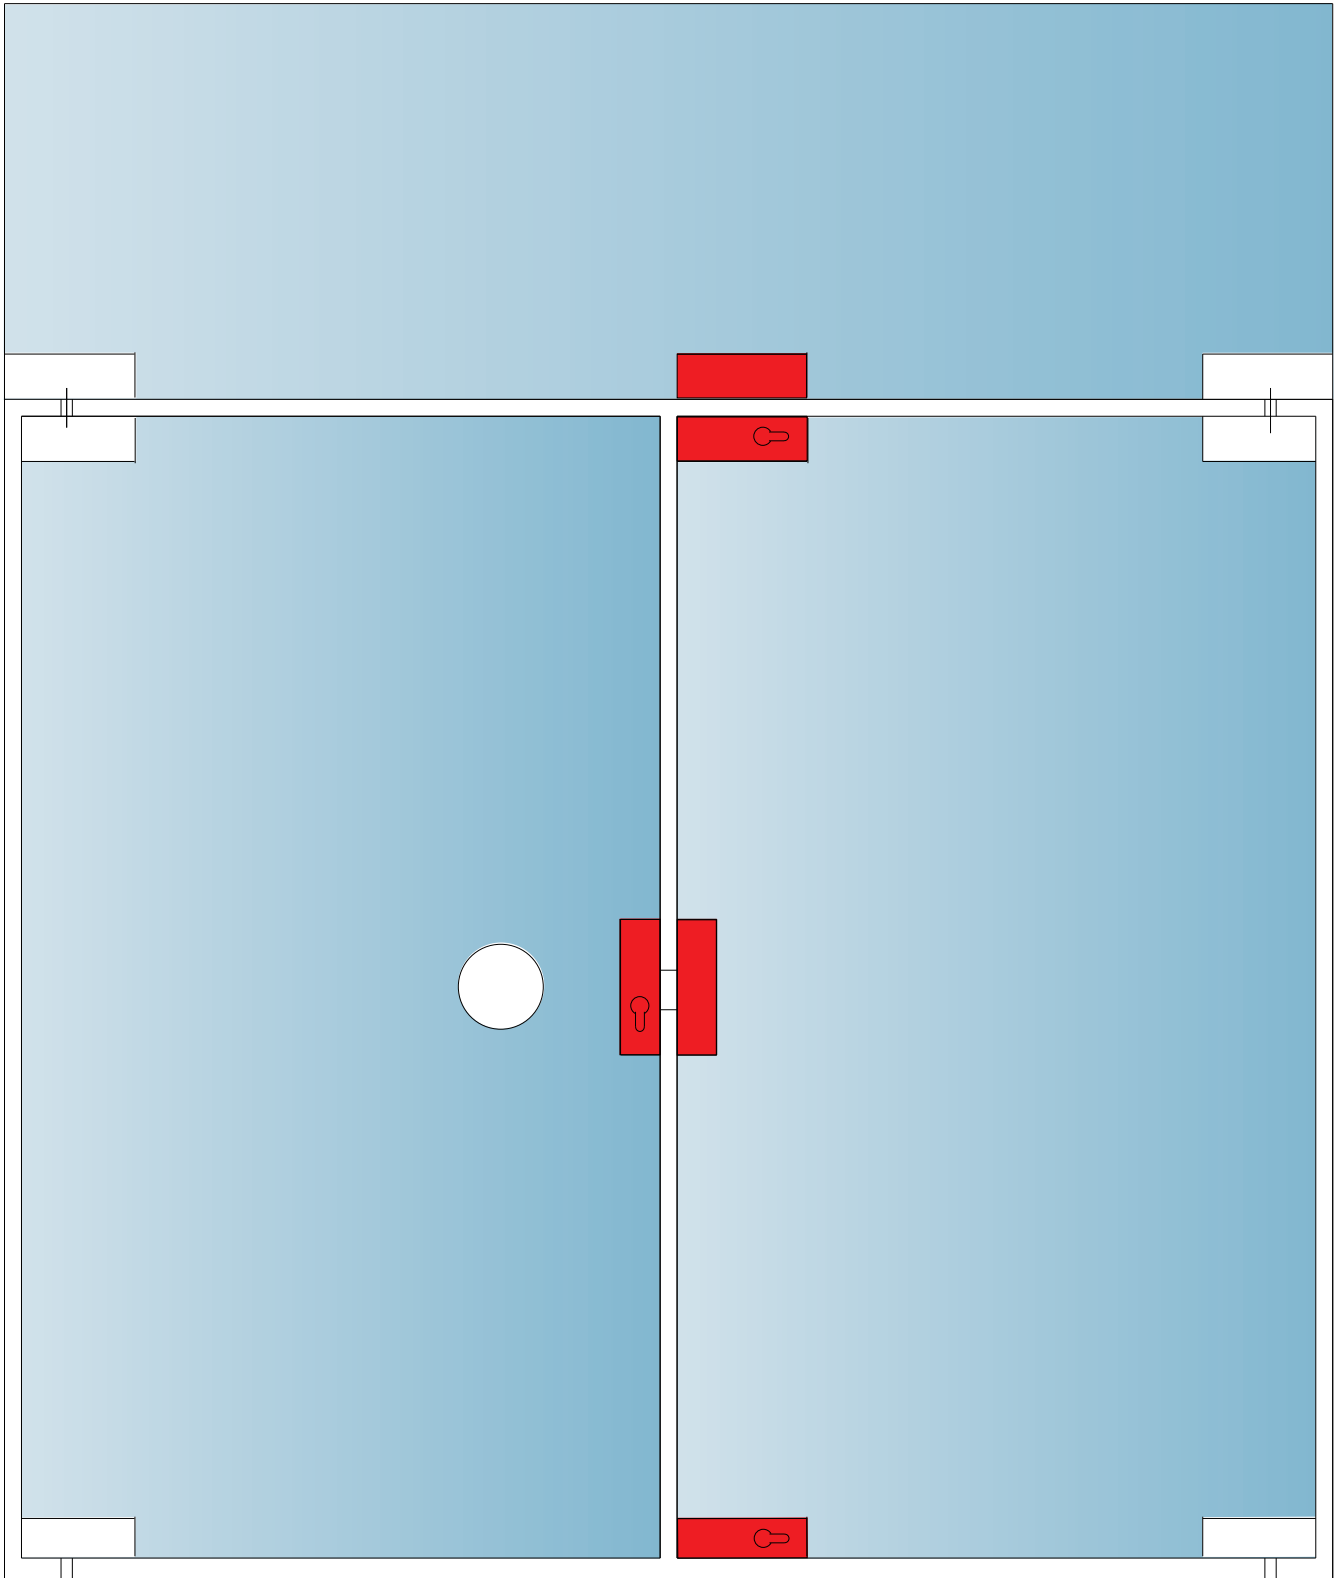





**DORMA Universal Eck,- Mittelschlösser und Gegenkästen für Glasausschnitte**

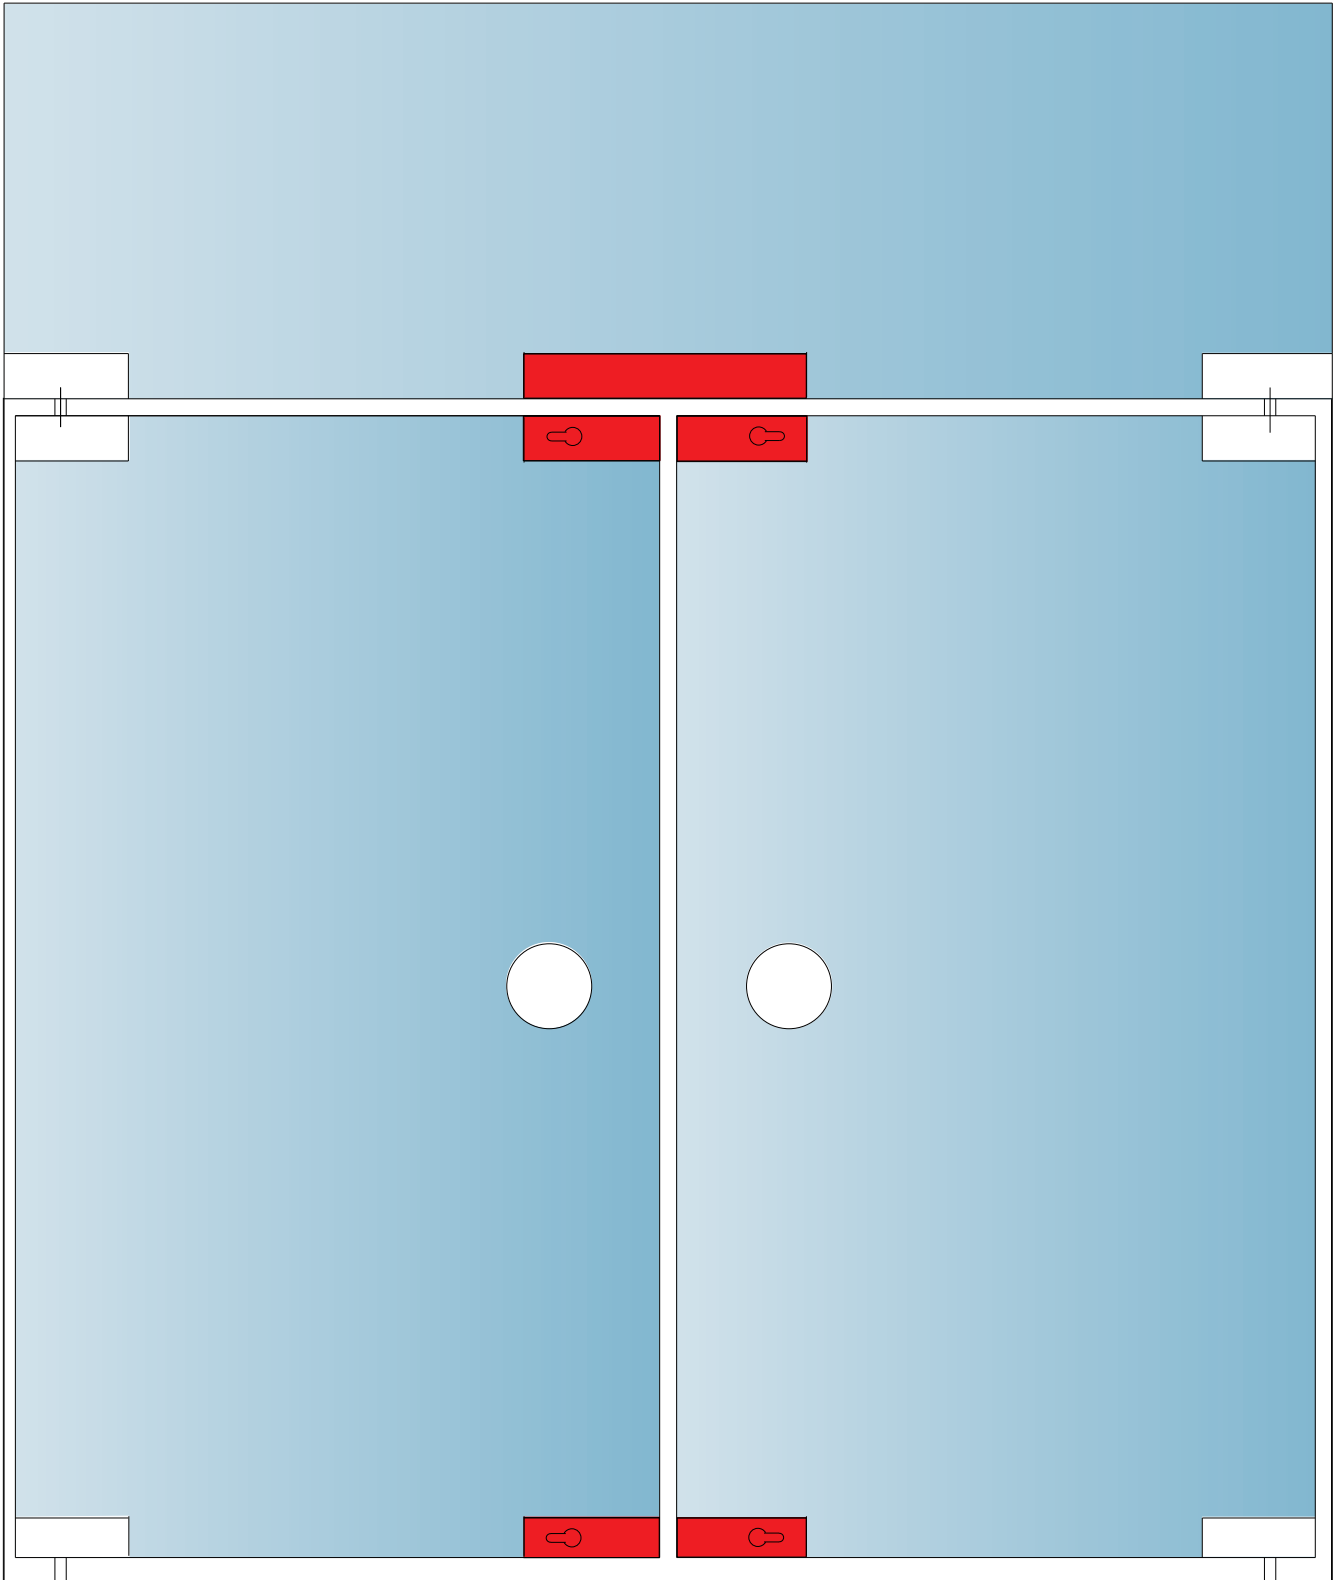


# DORMA Universal Eck,- Mittelschlösser und Gegenkästen für Glasausschnitte

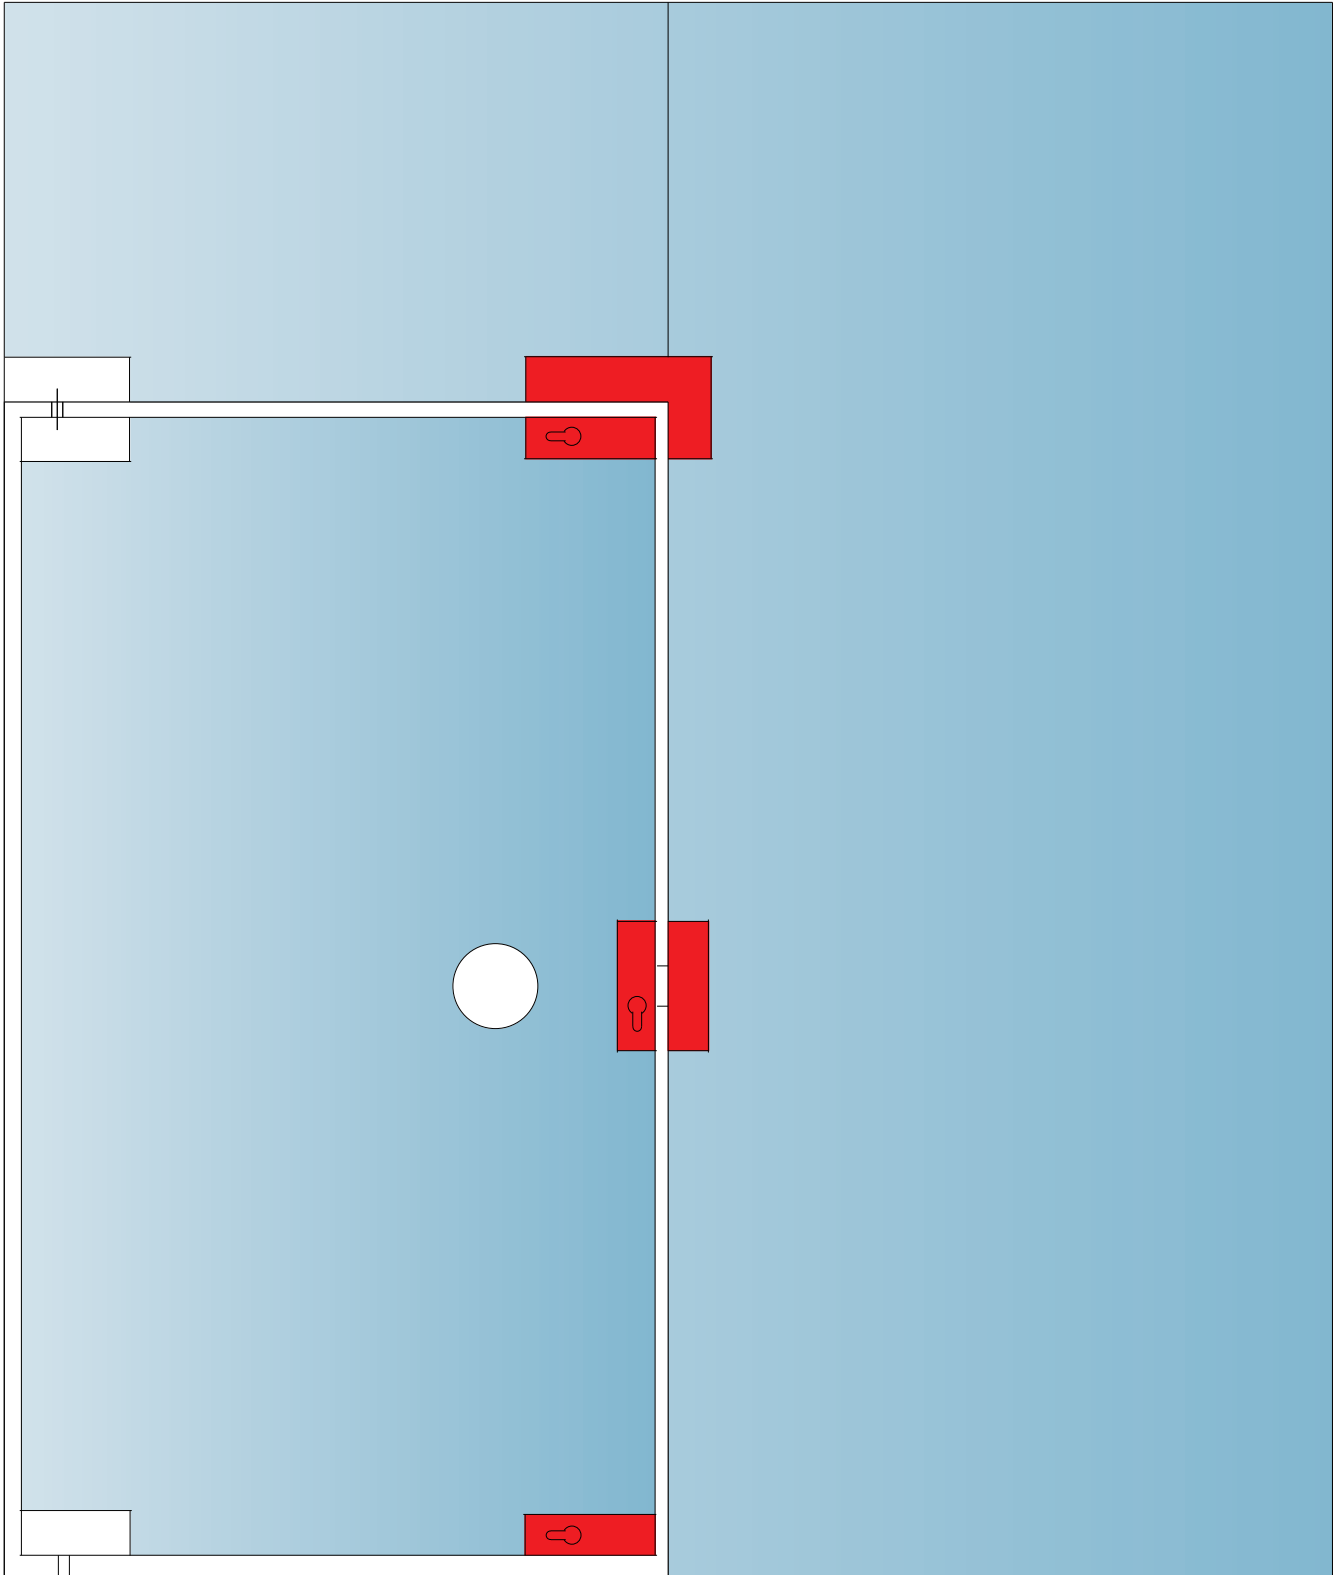


# Eck,- Mittelschlösser und Gegenkästen für Bohrungen

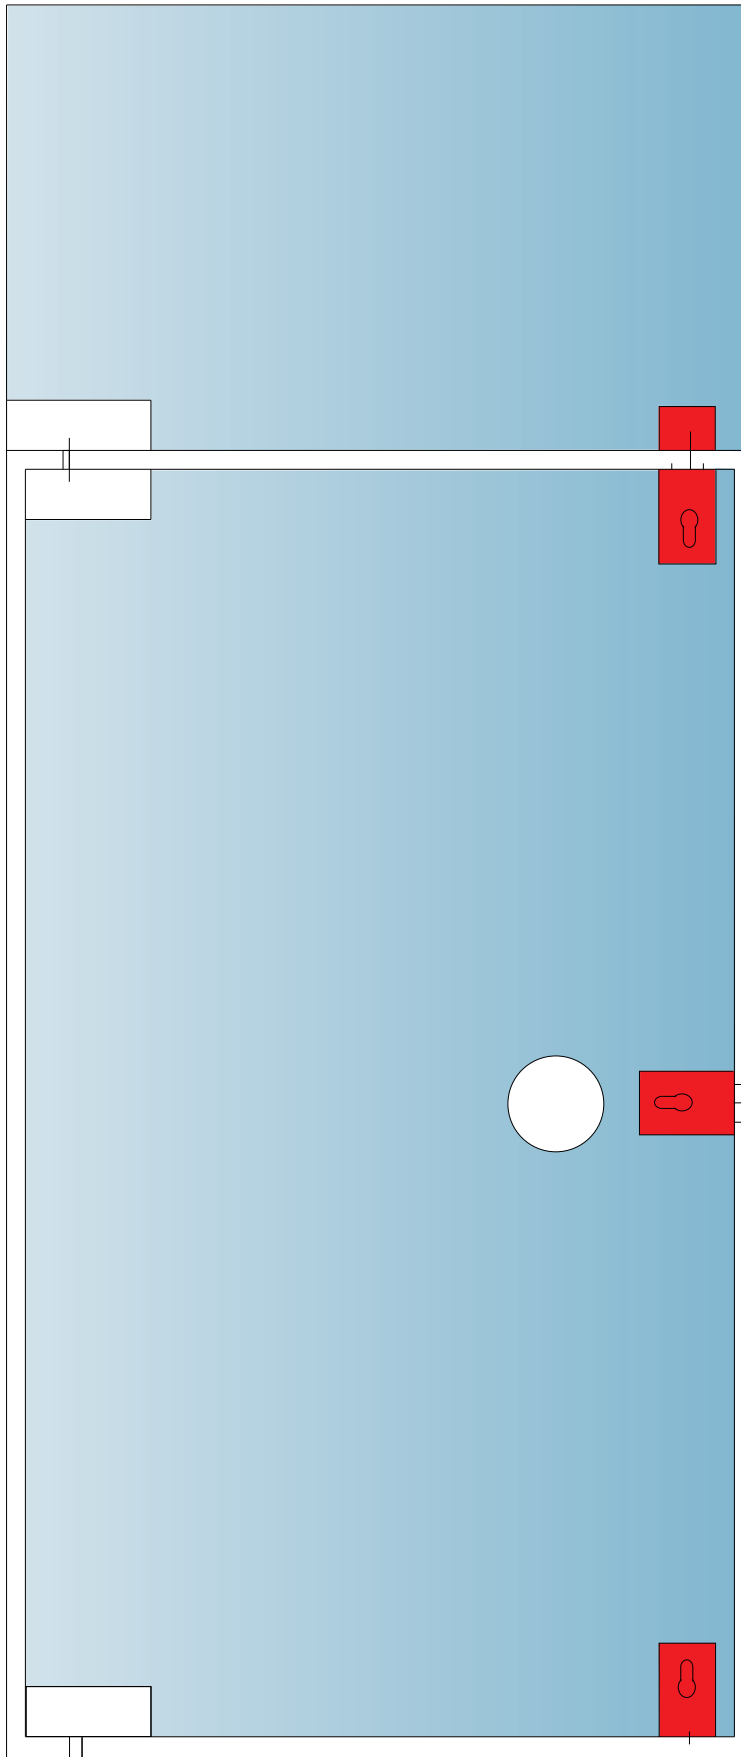


# Eck,- Mittelschlösser und Gegenkästen für Bohrungen

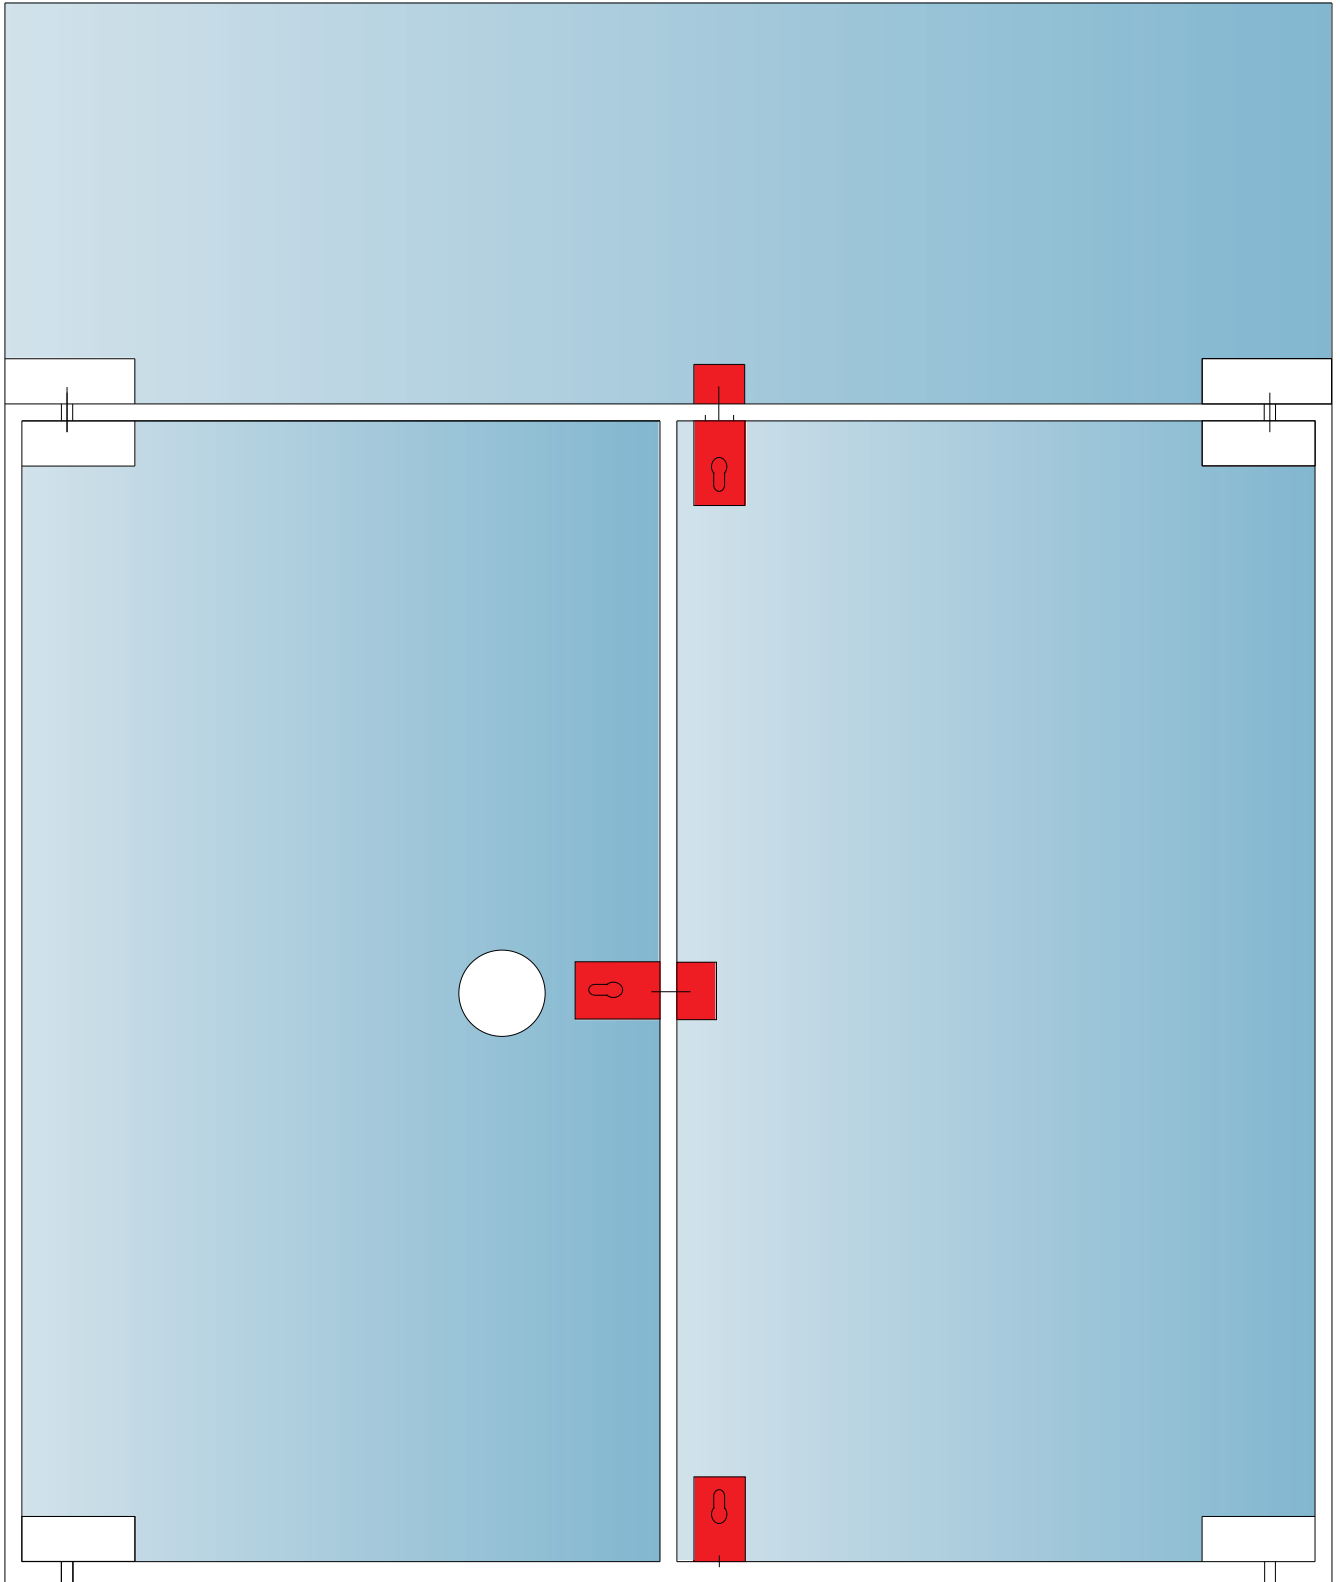

# Eck,- Mittelschlösser und Gegenkästen für Bohrungen

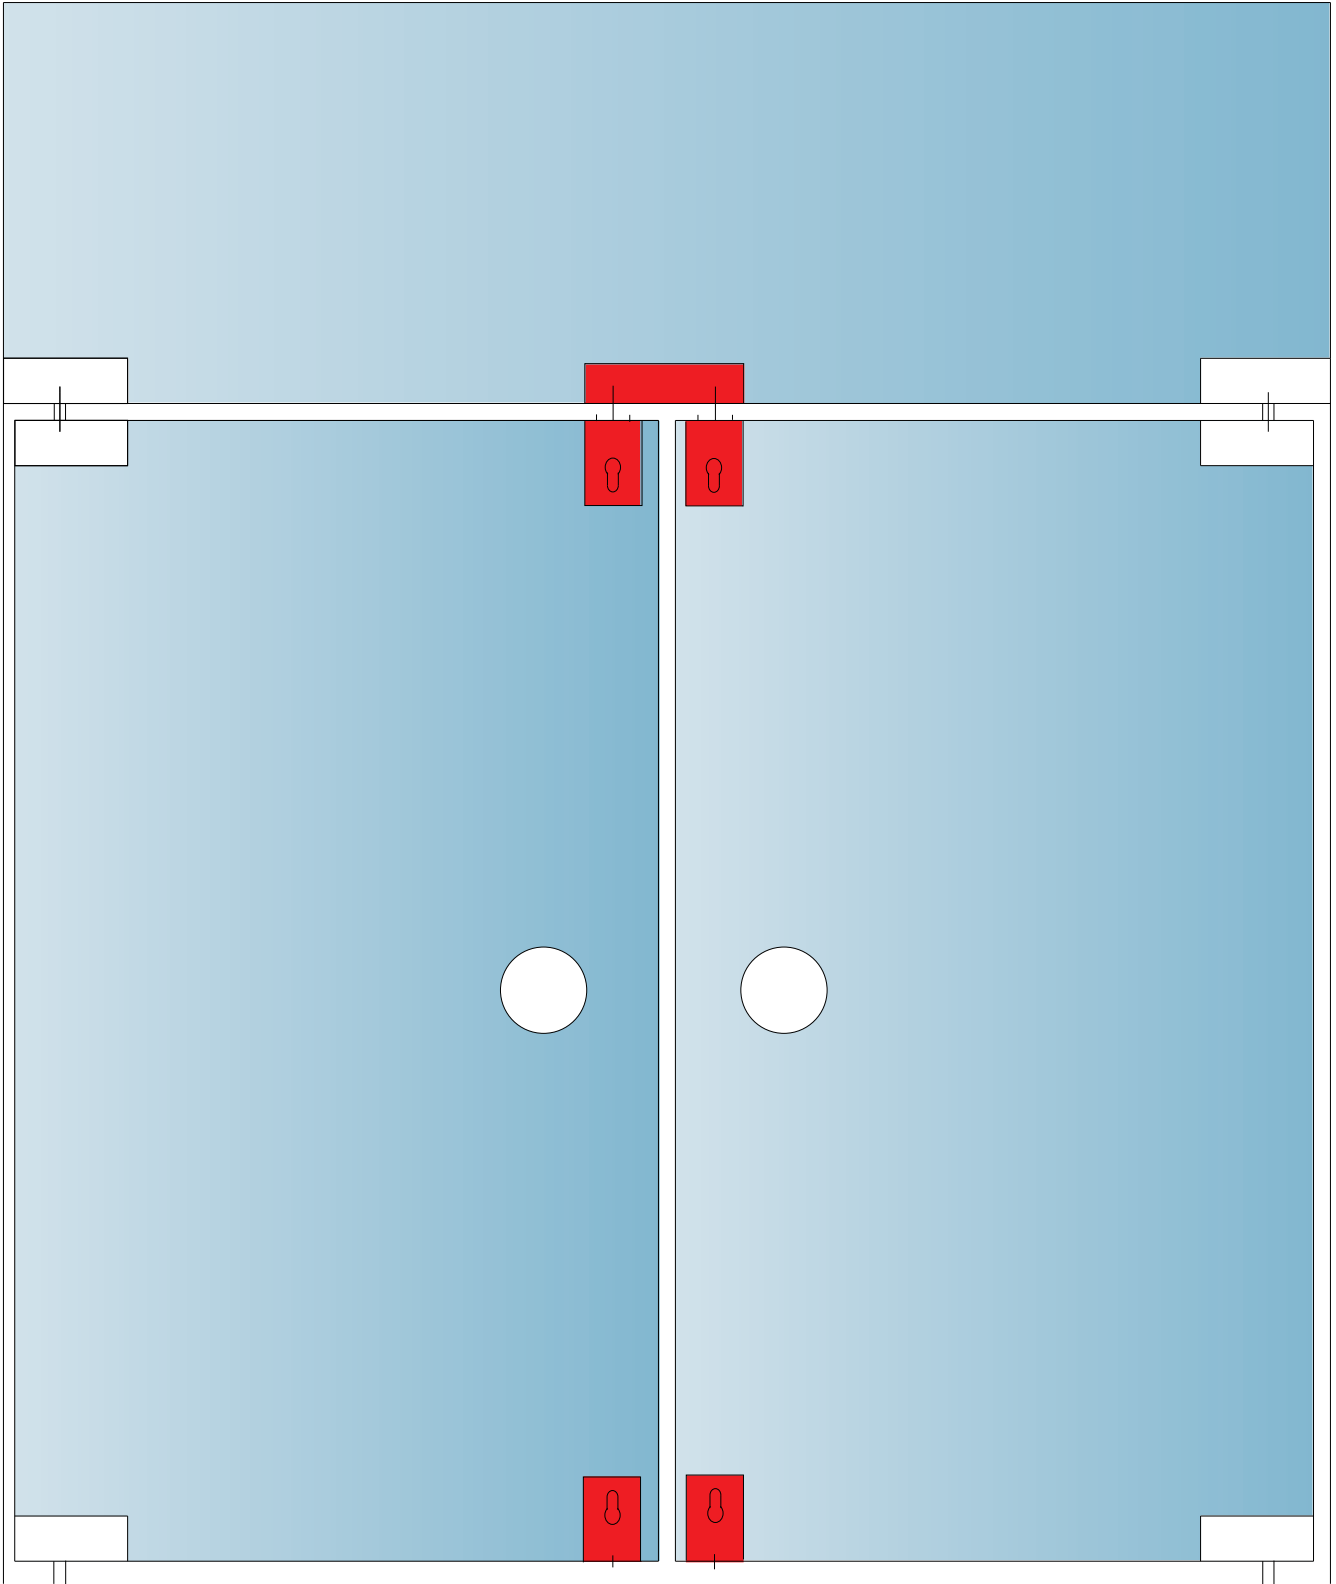

# Mittelschlösser für Bohrungen

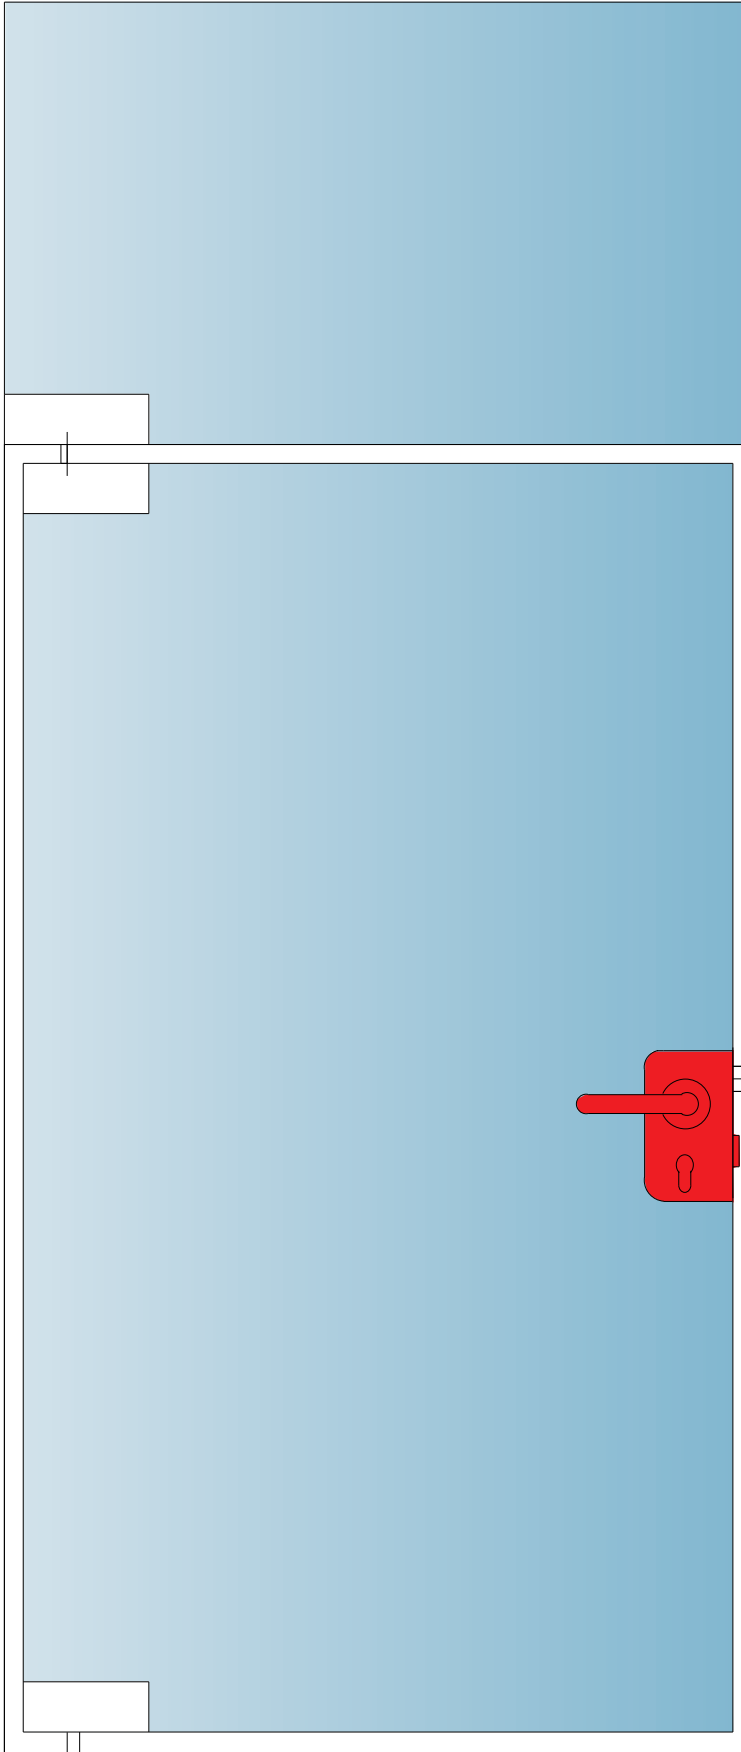

# Mittelschlösser für Bohrungen

